

3 1/2 + : 1 chambre 1 bureau 1 SDB

Prix:

RDC (108)

2e Étage (208)

3e Étage (308)

4e Étage (408)

Superficies



Unité : 791 pi²

Balcon : 96/ 56 pi²

Stationnement intérieur **INCLUS**

Unité avec finition **PRESTIGE**

Comptoir de cuisine en **QUARTZ**

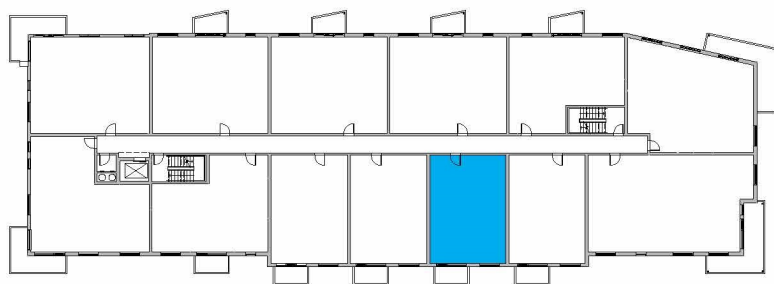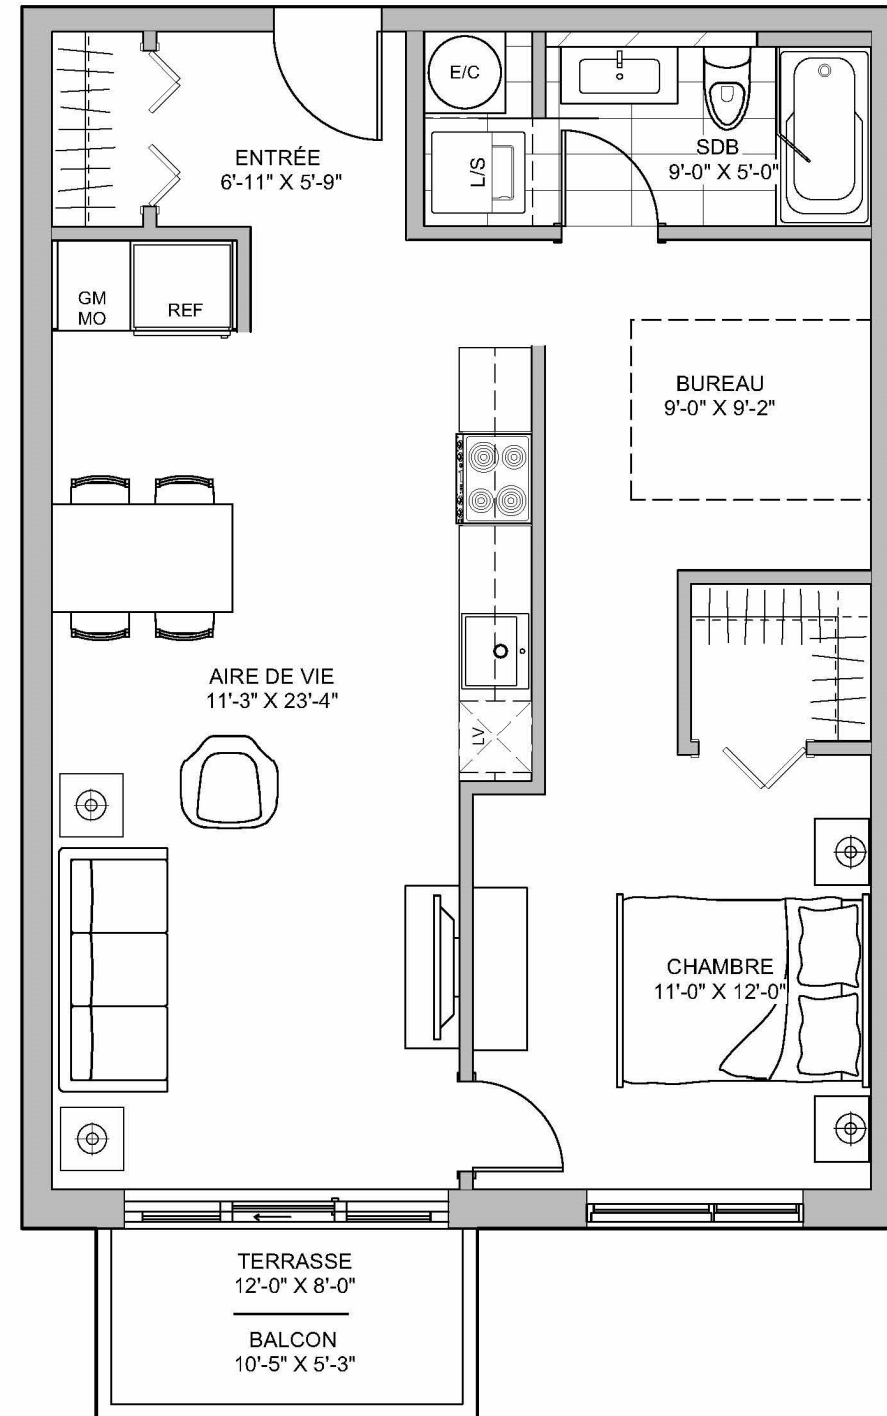

Plan préliminaire, sujet à changement sans préavis. Les superficies brutes et les dimensions des pièces sont approximatives, à titre indicatifs seulement. Le mobilier est démontré à des fins d'illustration seulement. Les prix sont sujets à changement sans préavis. / Preliminary plan, subject to change without notice. Approximate square footage and room dimensions, for information purpose only. Furniture is for representational purposes only. Prices may vary without notice.