

5 1/2 : 3 chambres 2 SDB



Prix:

RDC (112)  
2e Étage (212)  
3e Étage (312)  
4e Étage (412)

Superficies

Unité : 1 475 pi<sup>2</sup>  
Terrasse / Balcon : 192 pi<sup>2</sup>

Stationnement intérieur **INCLUS**  
Unité avec finition **PRESTIGE**  
Comptoir de cuisine en **QUARTZ**

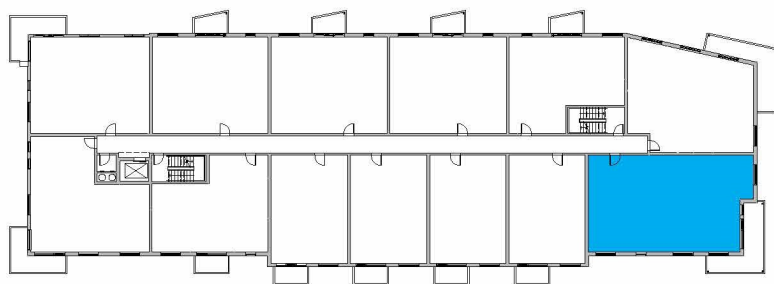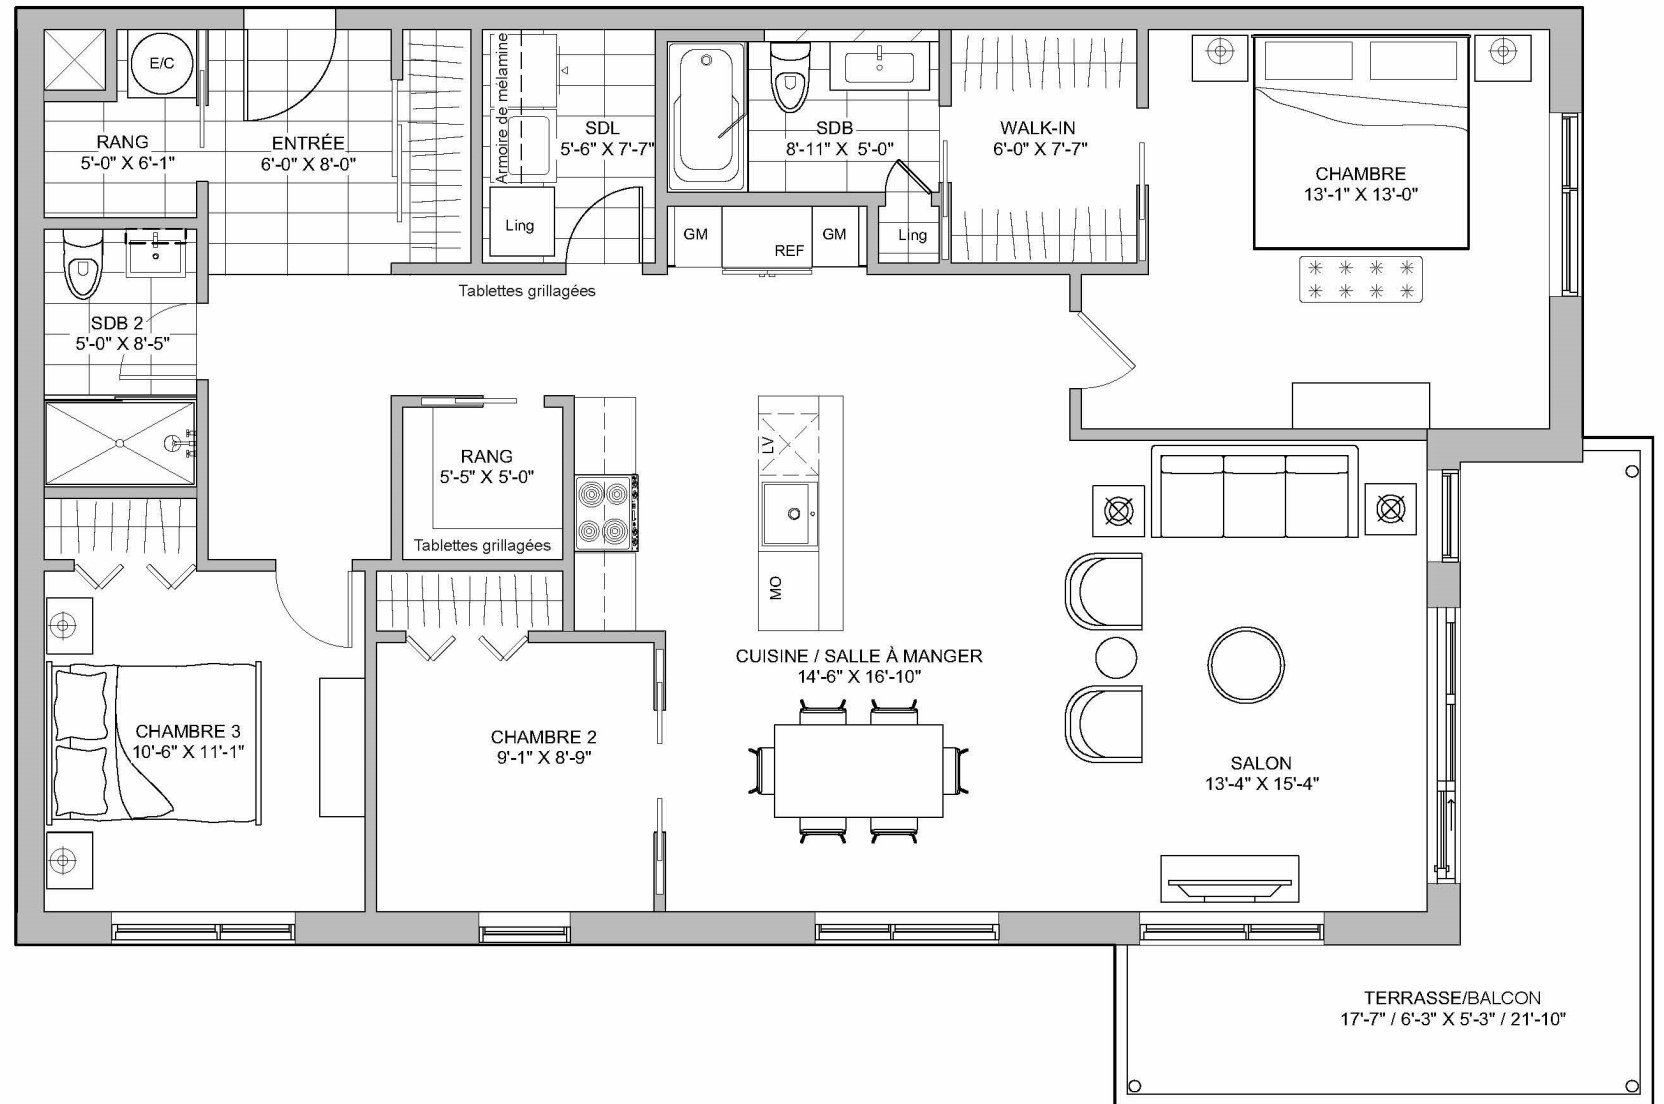

Plan préliminaire, sujet à changement sans préavis. Les superficies brutes et les dimensions des pièces sont approximatives, à titre indicatifs seulement. Le mobilier est démontré à des fins d'illustration seulement. Les prix sont sujets à changement sans préavis. / Preliminary plan, subject to change without notice. Approximate square footage and room dimensions, for information purpose only. Furniture is for representational purposes only. Prices may vary without notice.