



Quartier Vauquelin 2

Unité / Unit #  
101-201-301-401

Stationnement intérieur inclus

Chambres à coucher / Bedrooms  
**3 1/2 - 1 chambre**

Prix / Pricing

4e étage :

3e étage :



2e étage :

RDC :

Superficie / Area

720 pi<sup>2</sup> : Logement

44 pi<sup>2</sup> : Terrasse

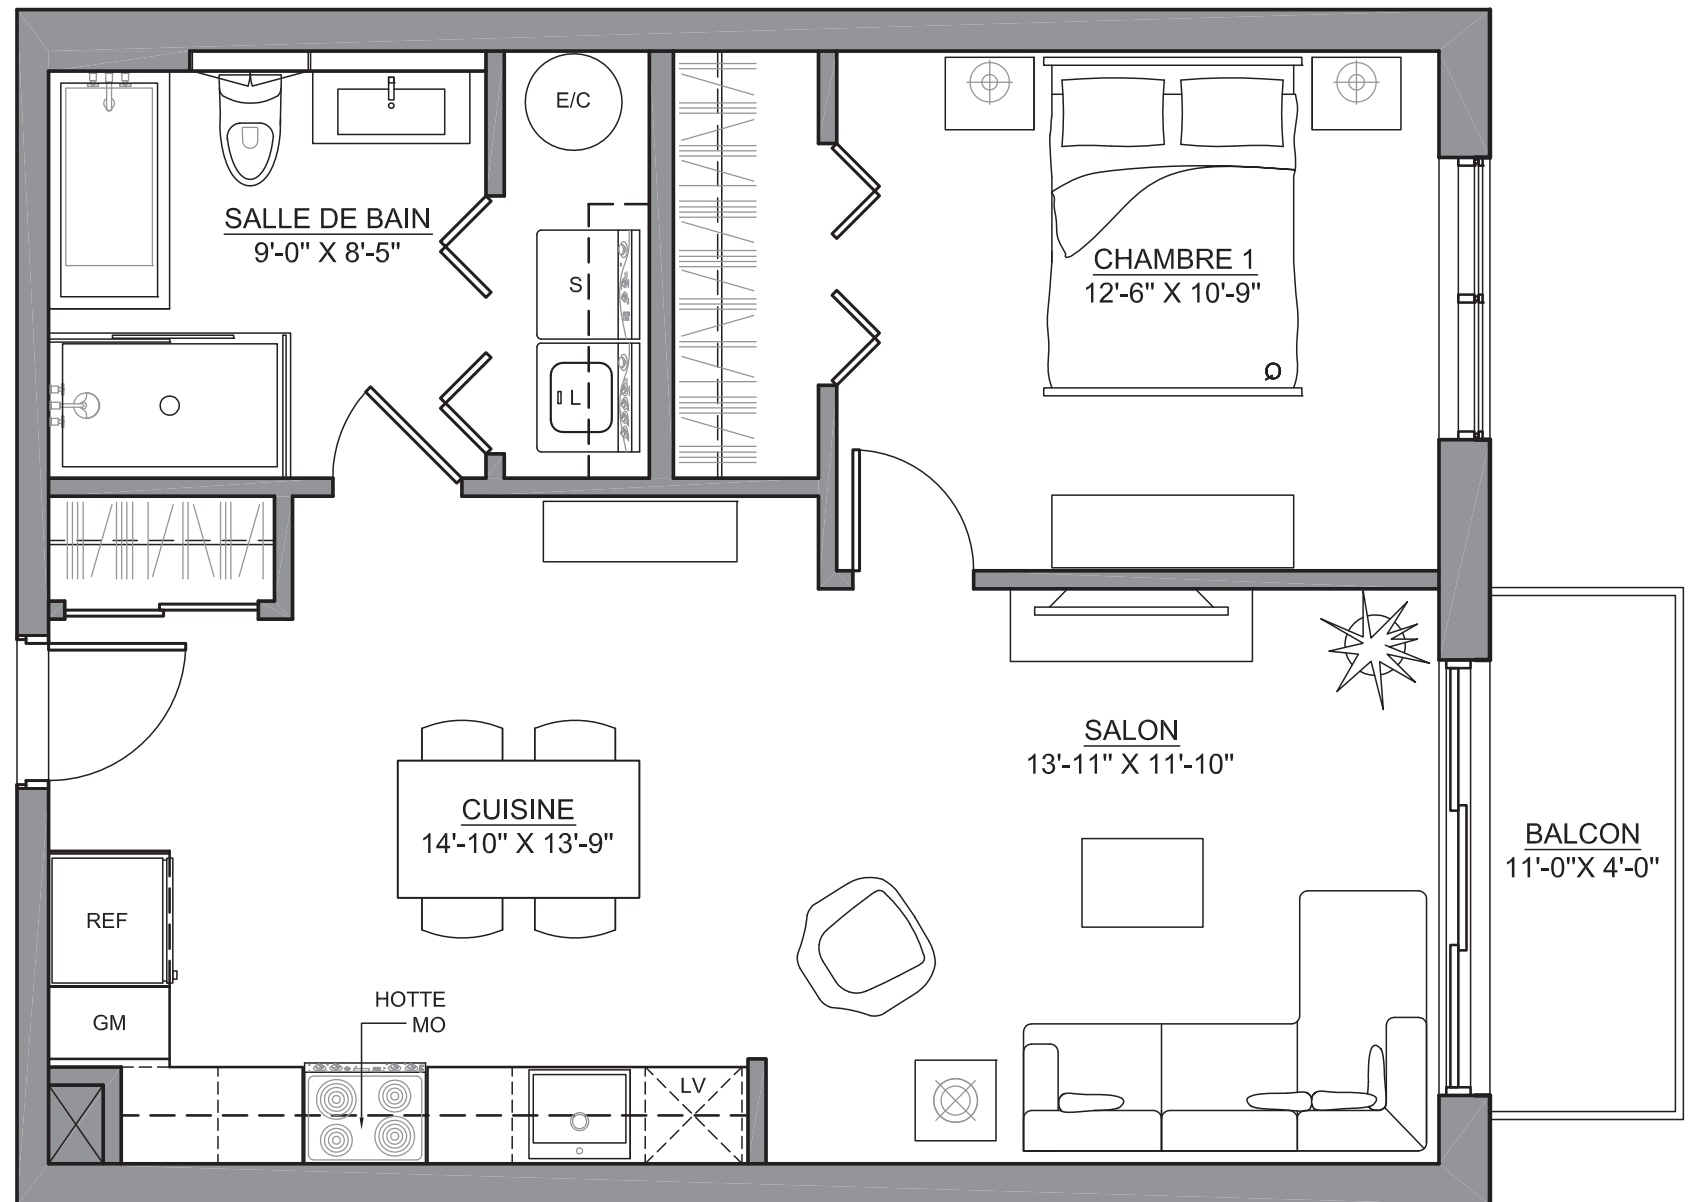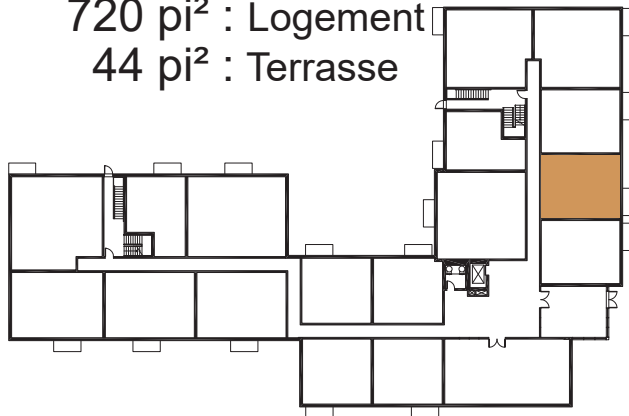

Plan préliminaire, sujet à changement sans préavis. Les superficies brutes et les dimensions des pièces sont approximatives, à titre indicatifs seulement. Le mobilier est démontré à des fins d'illustration seulement. Les prix sont sujets à changement sans préavis. / Preliminary plan, subject to change without notice. Approximate square footage and room dimensions, for information purpose only. Furniture is for representational purposes only. Prices may vary without notice.

2016.09.28



**SOVIMA**  
HABITATIONS