



Unité / Unit #
104-204-304-404

Stationnement intérieur inclus

Chambres à coucher / Bedrooms
4 1/2 - 2 chambres

Prix / Pricing

4e étage :

3e étage :



2e étage :

RDC :

Superficie / Area

948 pi² : Logement

44 pi² : Terrasse

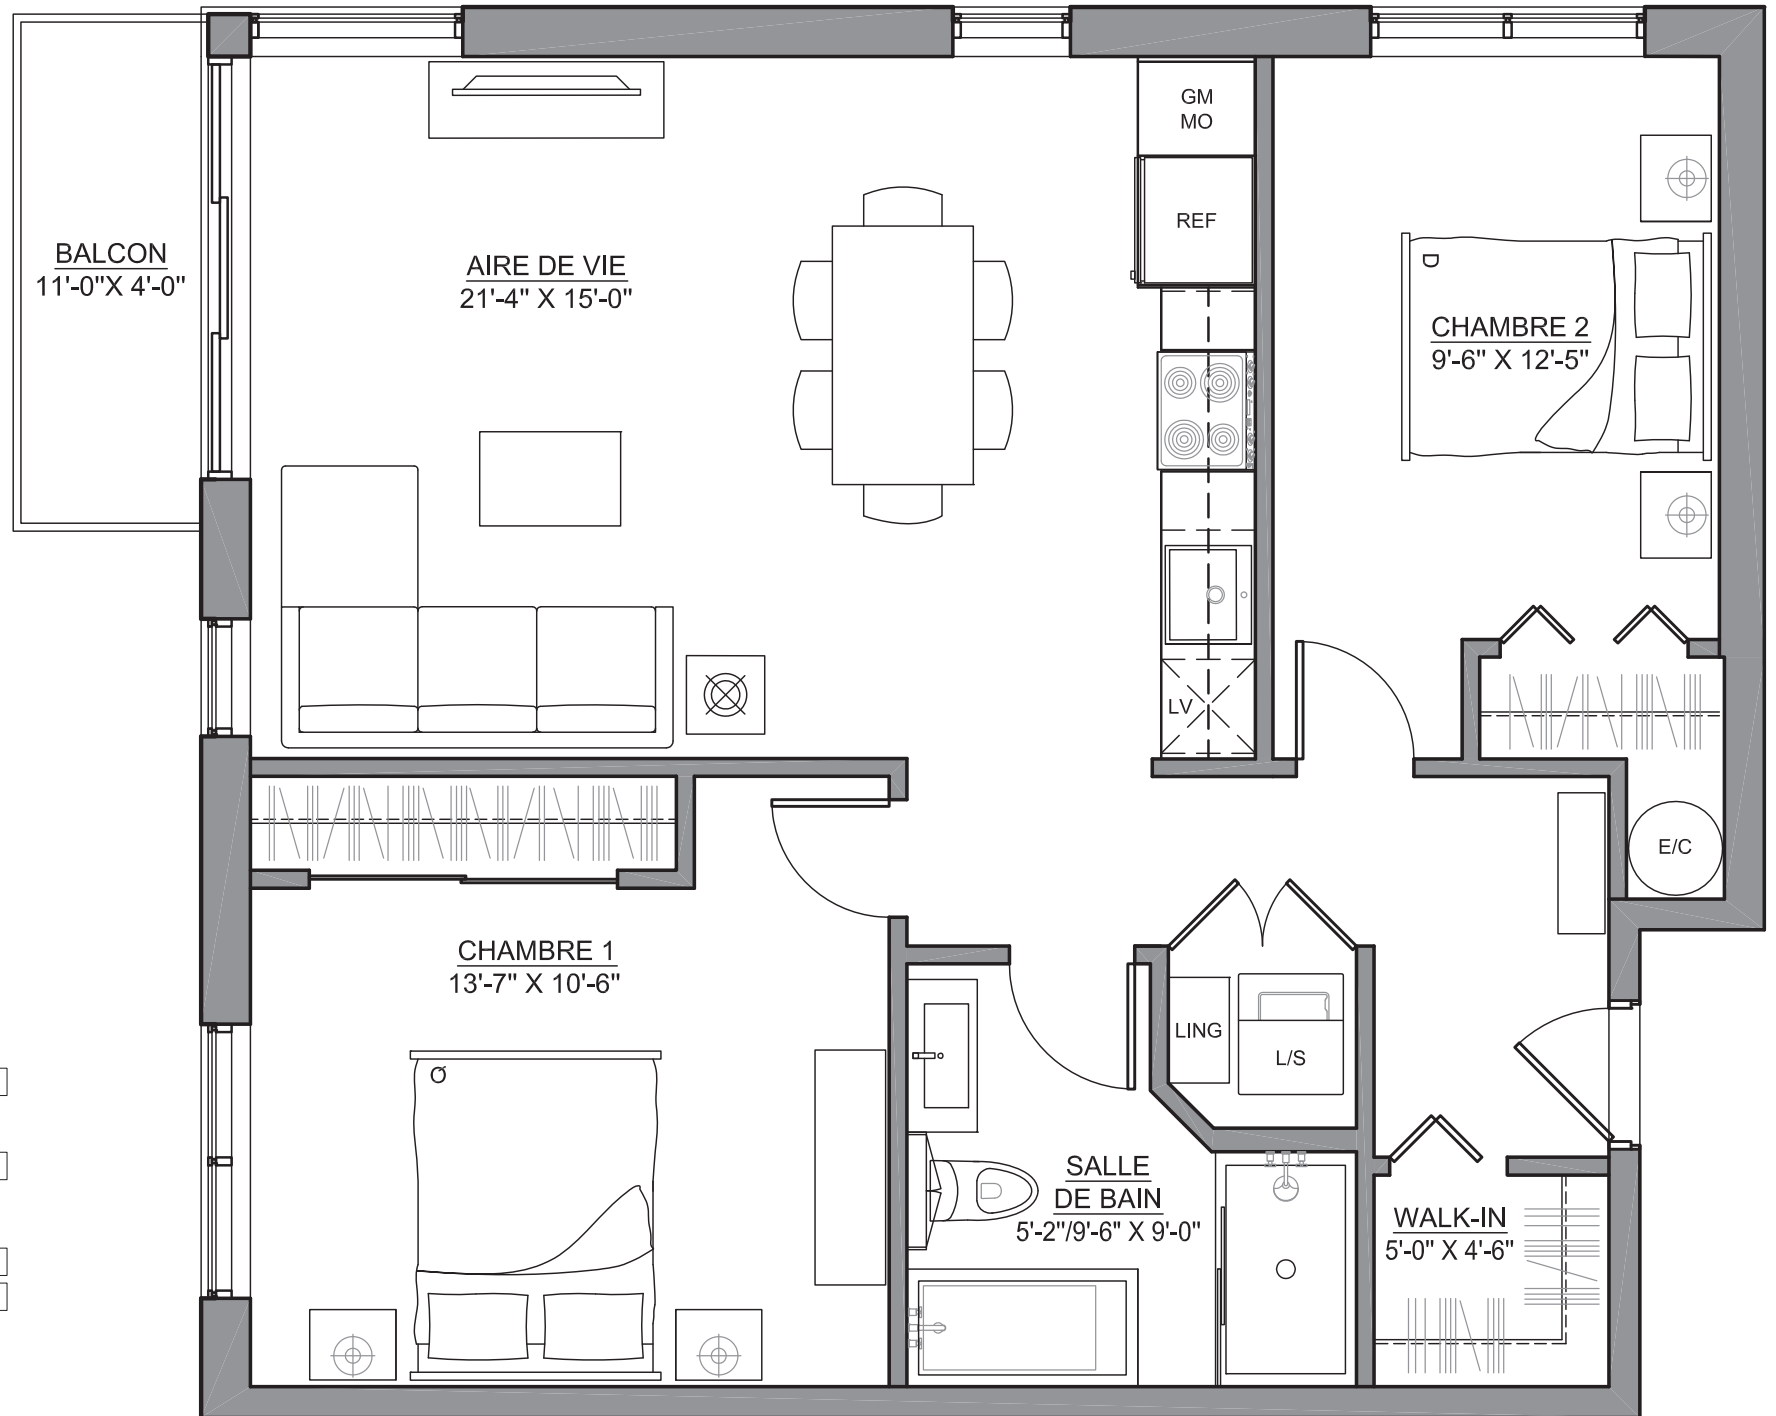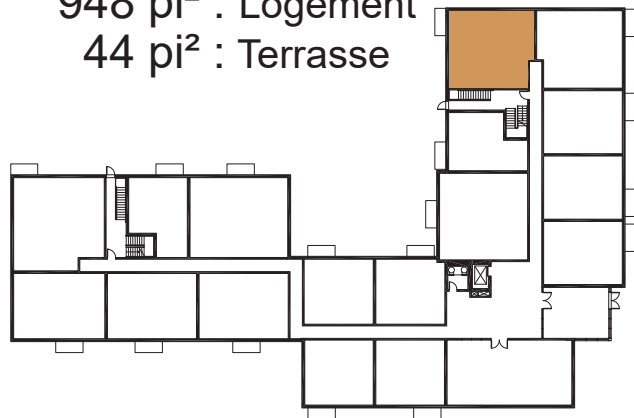

Plan préliminaire, sujet à changement sans préavis. Les superficies brutes et les dimensions des pièces sont approximatives, à titre indicatifs seulement. Le mobilier est démontré à des fins d'illustration seulement. Les prix sont sujets à changement sans préavis. / Preliminary plan, subject to change without notice. Approximate square footage and room dimensions, for information purpose only. Furniture is for representational purposes only. Prices may vary without notice.

2016.09.28



SOVIMA
HABITATIONS