



Unité / Unit #
105



Stationnement intérieur inclus

Chambres à coucher / Bedrooms
Studio - Loft

Prix / Pricing
RDC :

Superficie / Area

580 pi² : Logement
40 pi² : Terrasse

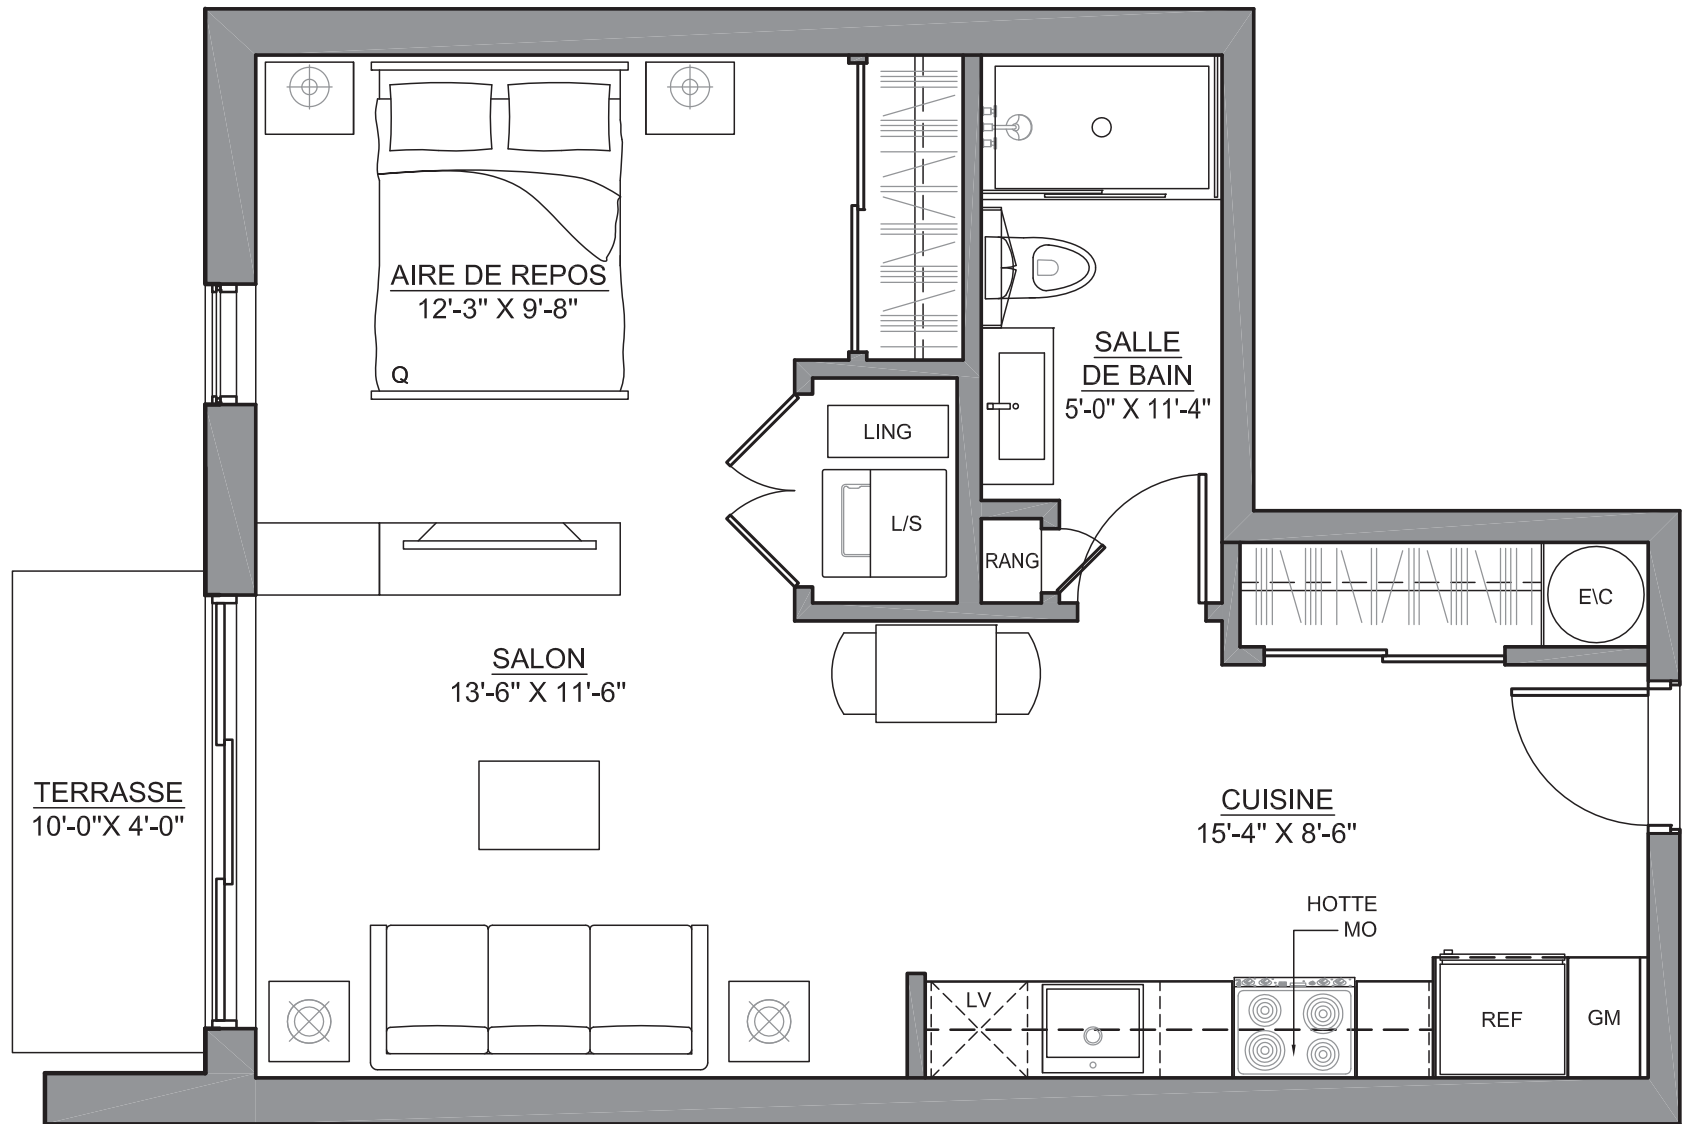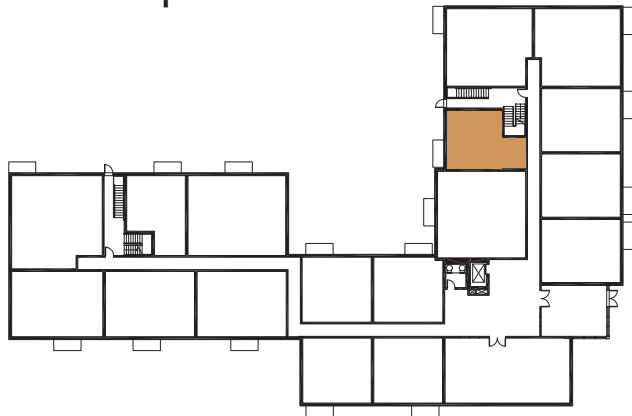

Plan préliminaire, sujet à changement sans préavis. Les superficies brutes et les dimensions des pièces sont approximatives, à titre indicatifs seulement. Le mobilier est démontré à des fins d'illustration seulement. Les prix sont sujets à changement sans préavis. / Preliminary plan, subject to change without notice. Approximate square footage and room dimensions, for information purpose only. Furniture is for representational purposes only. Prices may vary without notice.

2016.09.28