



OPTION A À LOUER

OPTION B NON DISPONIBLE

Condo 3 1/2

Chambres à coucher/
Bedroom

1


Étage / Floor

NIVEAU
REZ-DE-JARDIN

Superficies / Area

652 pi² Condo (OPTION A)640 pi² Condo (OPTION B)158 pi² Terrasse

-  prise téléphone
-  câble / télévision
-  luminaire plafonnier
-  luminaire suspendu
-  luminaire au mur
-  panneau électrique

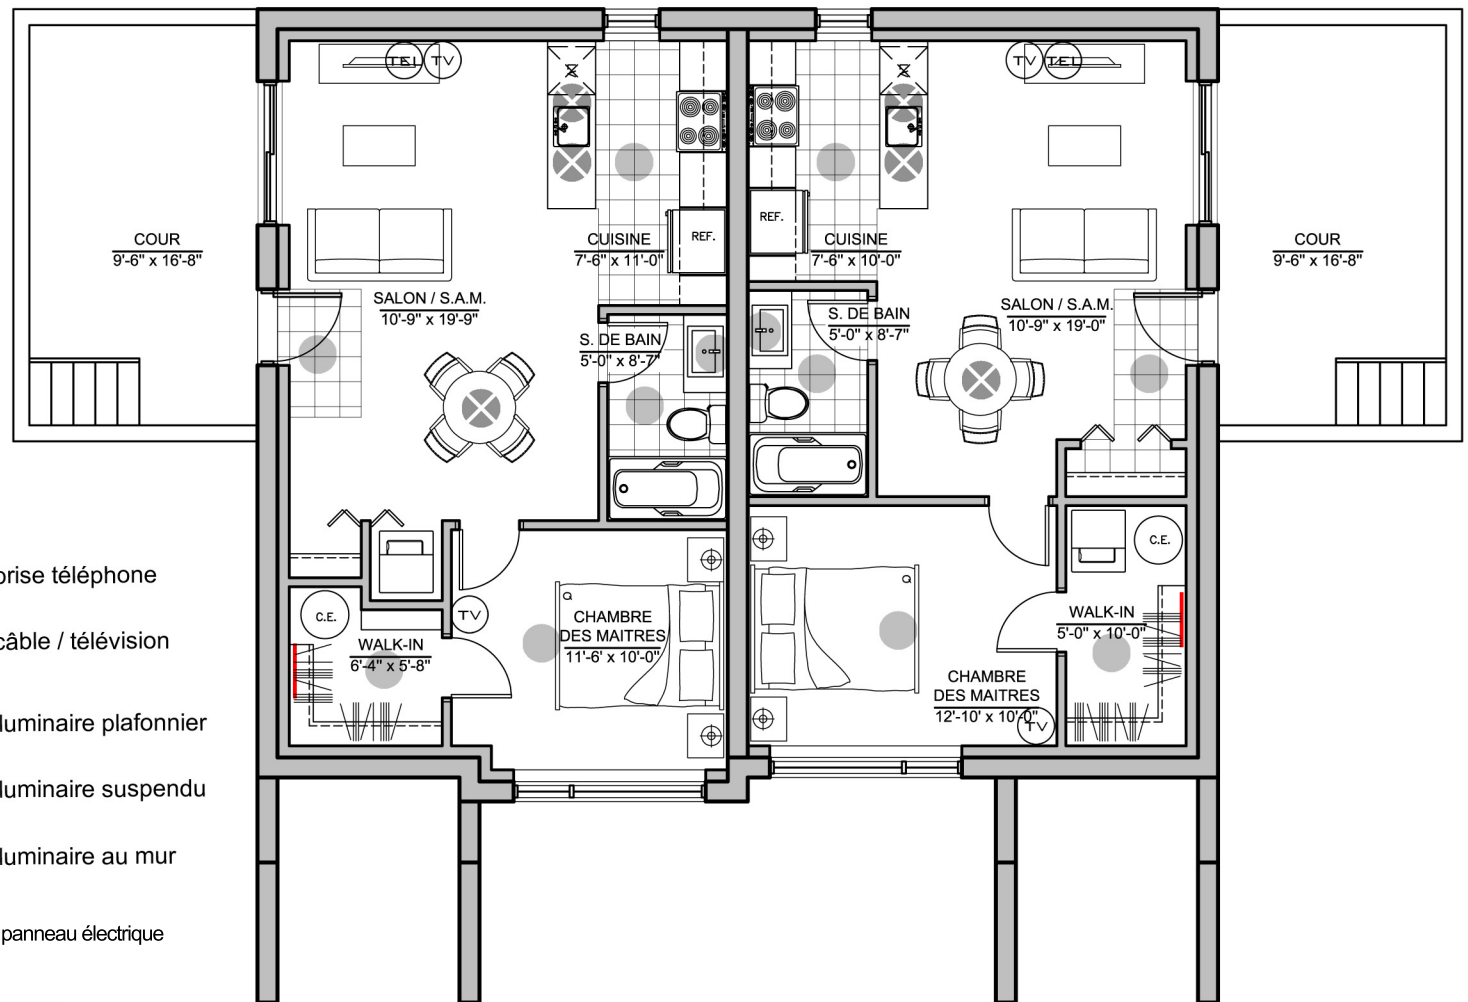

Plan préliminaire, sujet à changement sans préavis. Les superficies et les dimensions des pièces sont approximatives, à titre indicatif seulement. Le mobilier est démontré à des fins d'illustration seulement. Les prix sont sujets à changement sans préavis. / Preliminary plan, subject to change without notice. Approximate square footage and room dimensions, for information purpose only. Furniture is for representational purposes only. Price may vary without notice.