



Quartier Vauquelin 2

## Condo 3 1/2

Chambres à coucher/  
Bedroom

1

Étage / Floor

**NIVEAU 1**

Unités / Unit

103



Superficies / Area

845 pi<sup>2</sup> Condo

97 pi<sup>2</sup> Terrasse

942 pi<sup>2</sup> Total

B09-28 UNITÉS

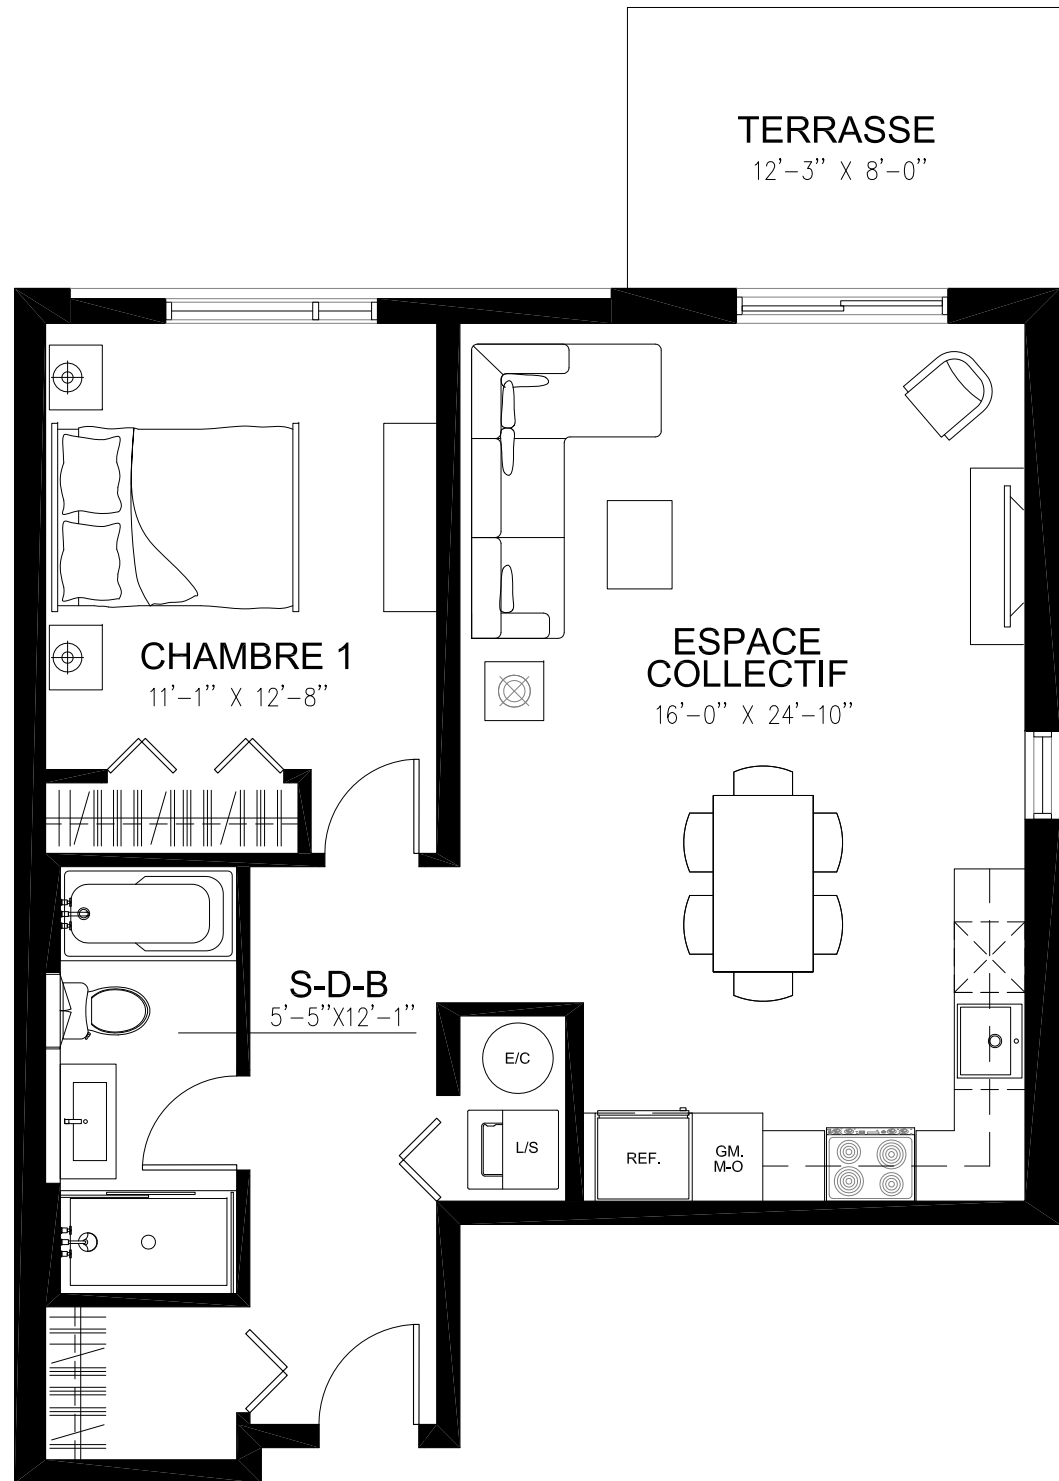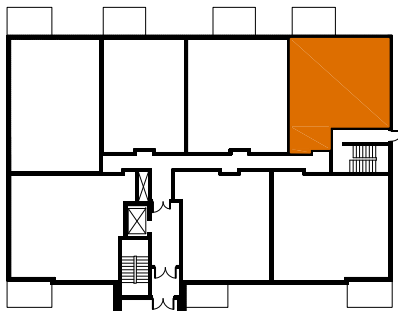

Plan préliminaire, sujet à changement sans préavis. Les superficies et les dimensions des pièces sont approximatives, à titre indicatif seulement. Le mobilier est démontré à des fins d'illustration seulement. Les prix sont sujets à changement sans préavis. / Preliminary plan, subject to change without notice. Approximat square footage and room dimensions, for information purpose only. Furniture is for representational purposes only. Price may vary without notice.