



Condo 4 1/2

Chambres à coucher/
Bedroom

2

Étage / Floor

NIVEAU 1

Unités / Unit

106



Superficies / Area

1 041 pi² Condo

101 pi² Terrasse

1 142 pi² Total

B09-28 UNITÉS

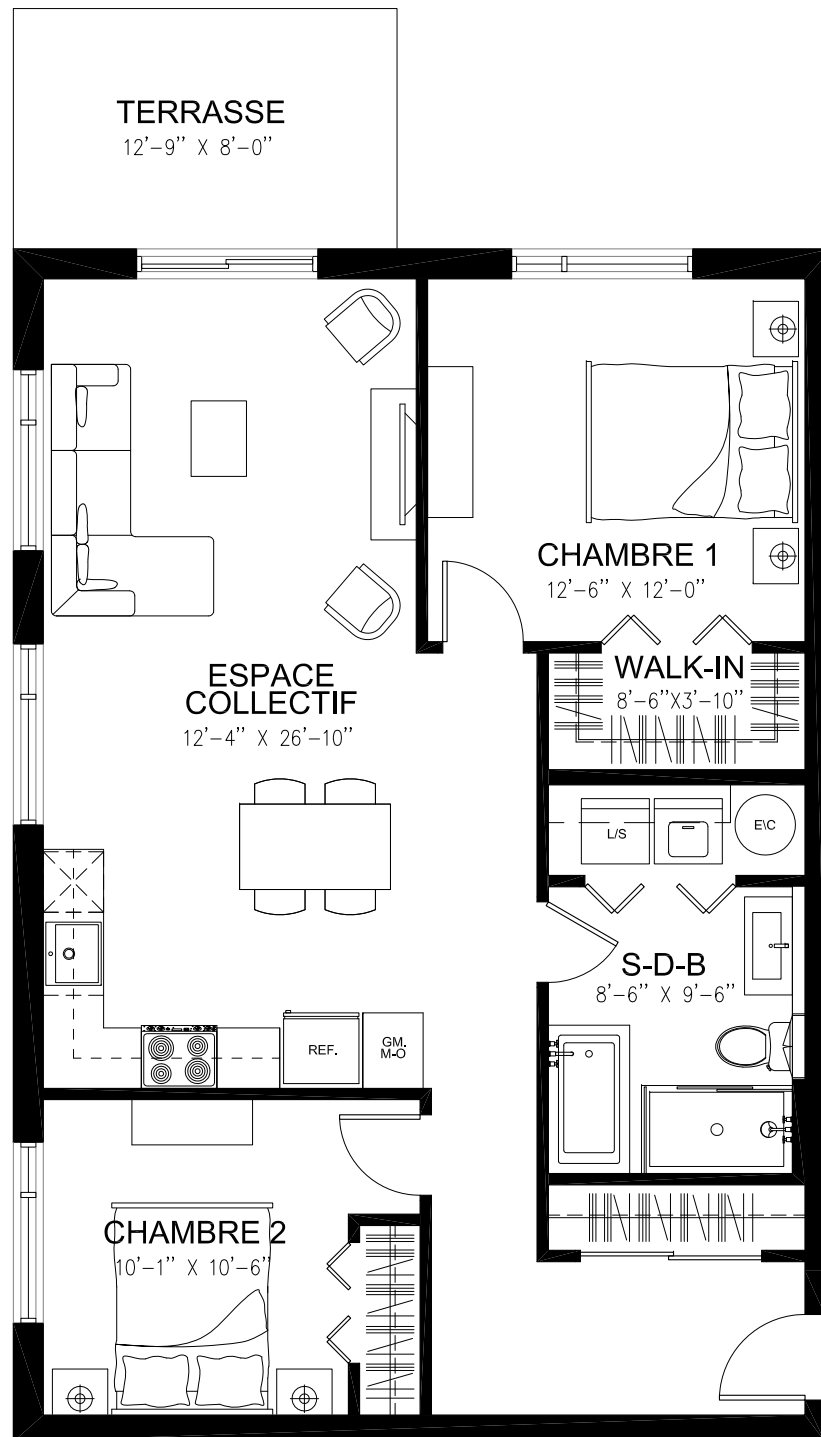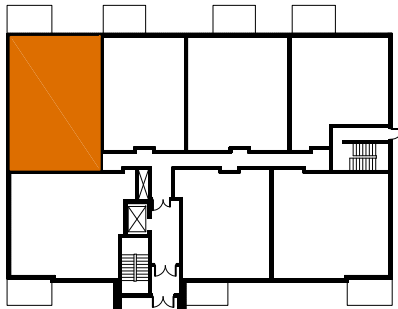

Plan préliminaire, sujet à changement sans préavis. Les superficies et les dimensions des pièces sont approximatives, à titre indicatif seulement. Le mobilier est démontré à des fins d'illustration seulement. Les prix sont sujets à changement sans préavis. / Preliminary plan, subject to change without notice. Approximat square footage and room dimensions, for information purpose only. Furniture is for representational purposes only. Price may vary without notice.