



Unité / Unit #  
104-204-304-404

Chambre à coucher / Bedroom


**3 1/2 PLUS - Chambre + Bureau**  
Stationnement intérieur inclus

**Prix / Pricing**

4e étage :  
3e étage :  
2e étage :  
RDC :

**Superficie / Area**

925 pi<sup>2</sup> : Logement  
96 pi<sup>2</sup> : Terrasse

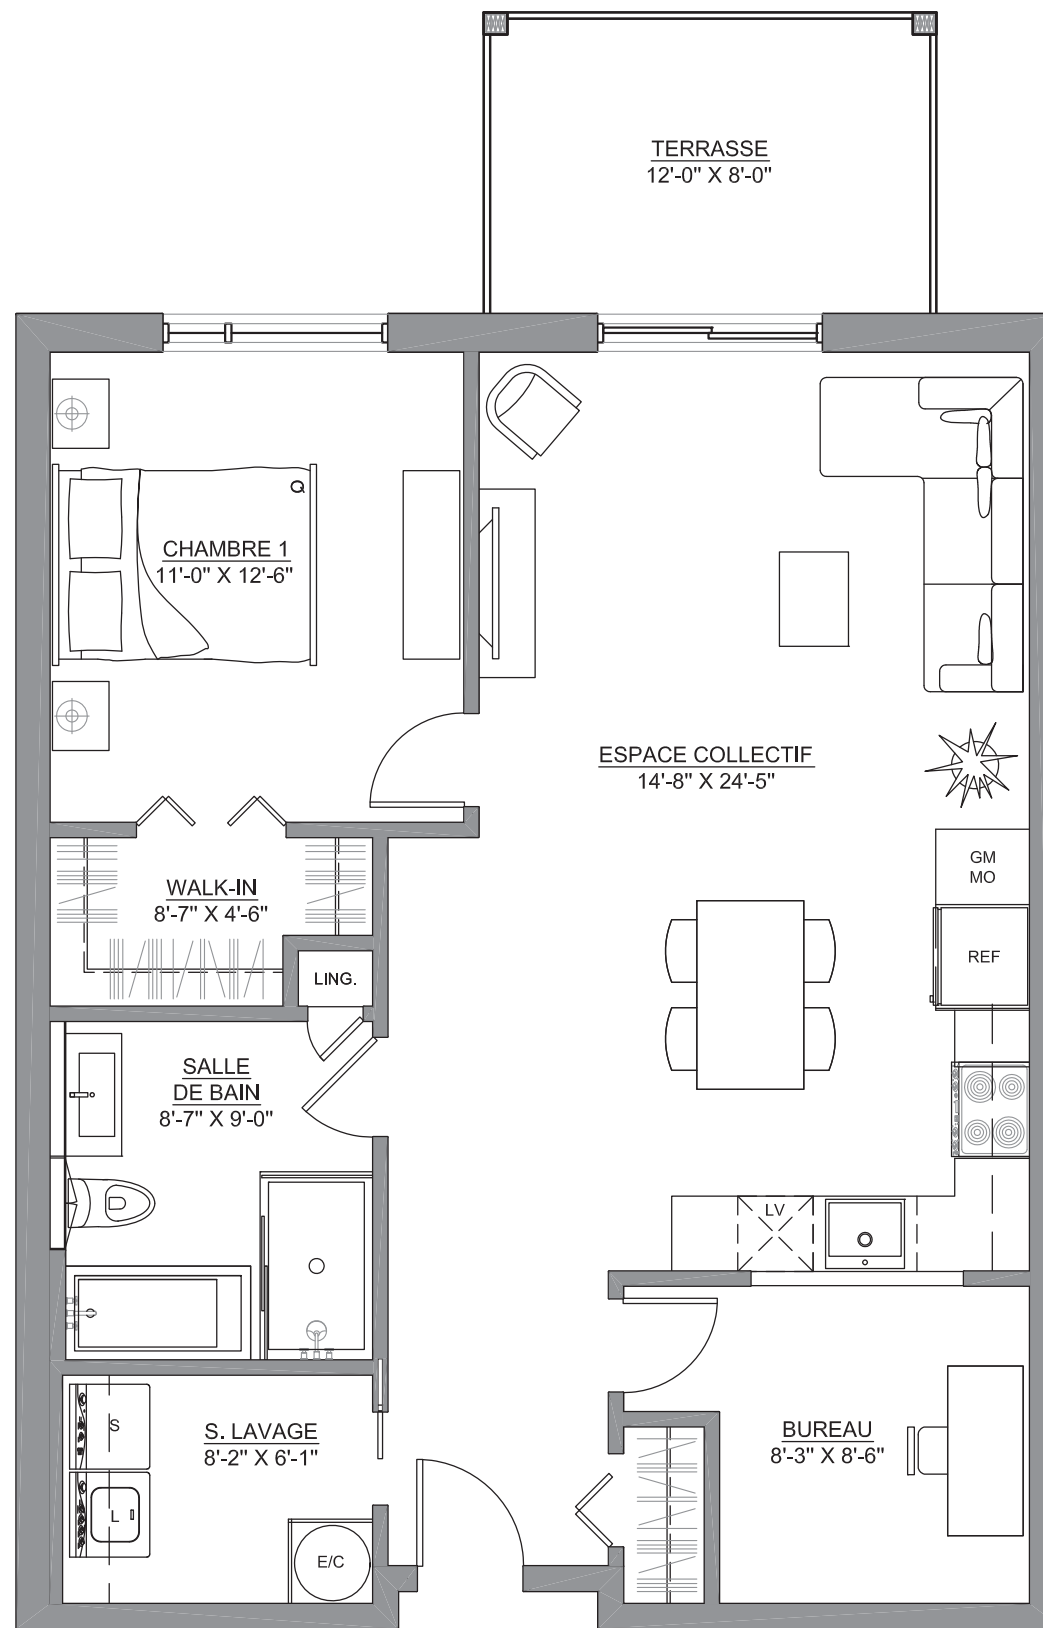

Plan préliminaire, sujet à changement sans préavis. Les superficies brutes et les dimensions des pièces sont approximatives, à titre indicatifs seulement. Le mobilier est démontré à des fins d'illustration seulement. Les prix sont sujets à changement sans préavis. / Preliminary plan, subject to change without notice. Approximate square footage and room dimensions, for information purpose only. Furniture is for representational purposes only. Prices may vary without notice.