



Unité / Unit #  
203-303-403


Chambres à coucher / Bedrooms  
**4 1/2 - 2 chambres**  
Stationnement intérieur inclus

**Prix / Pricing**

4e étage :  
3e étage :  
2e étage :

**Superficie / Area**

1025 pi<sup>2</sup> : Logement  
147 pi<sup>2</sup> : Terrasse

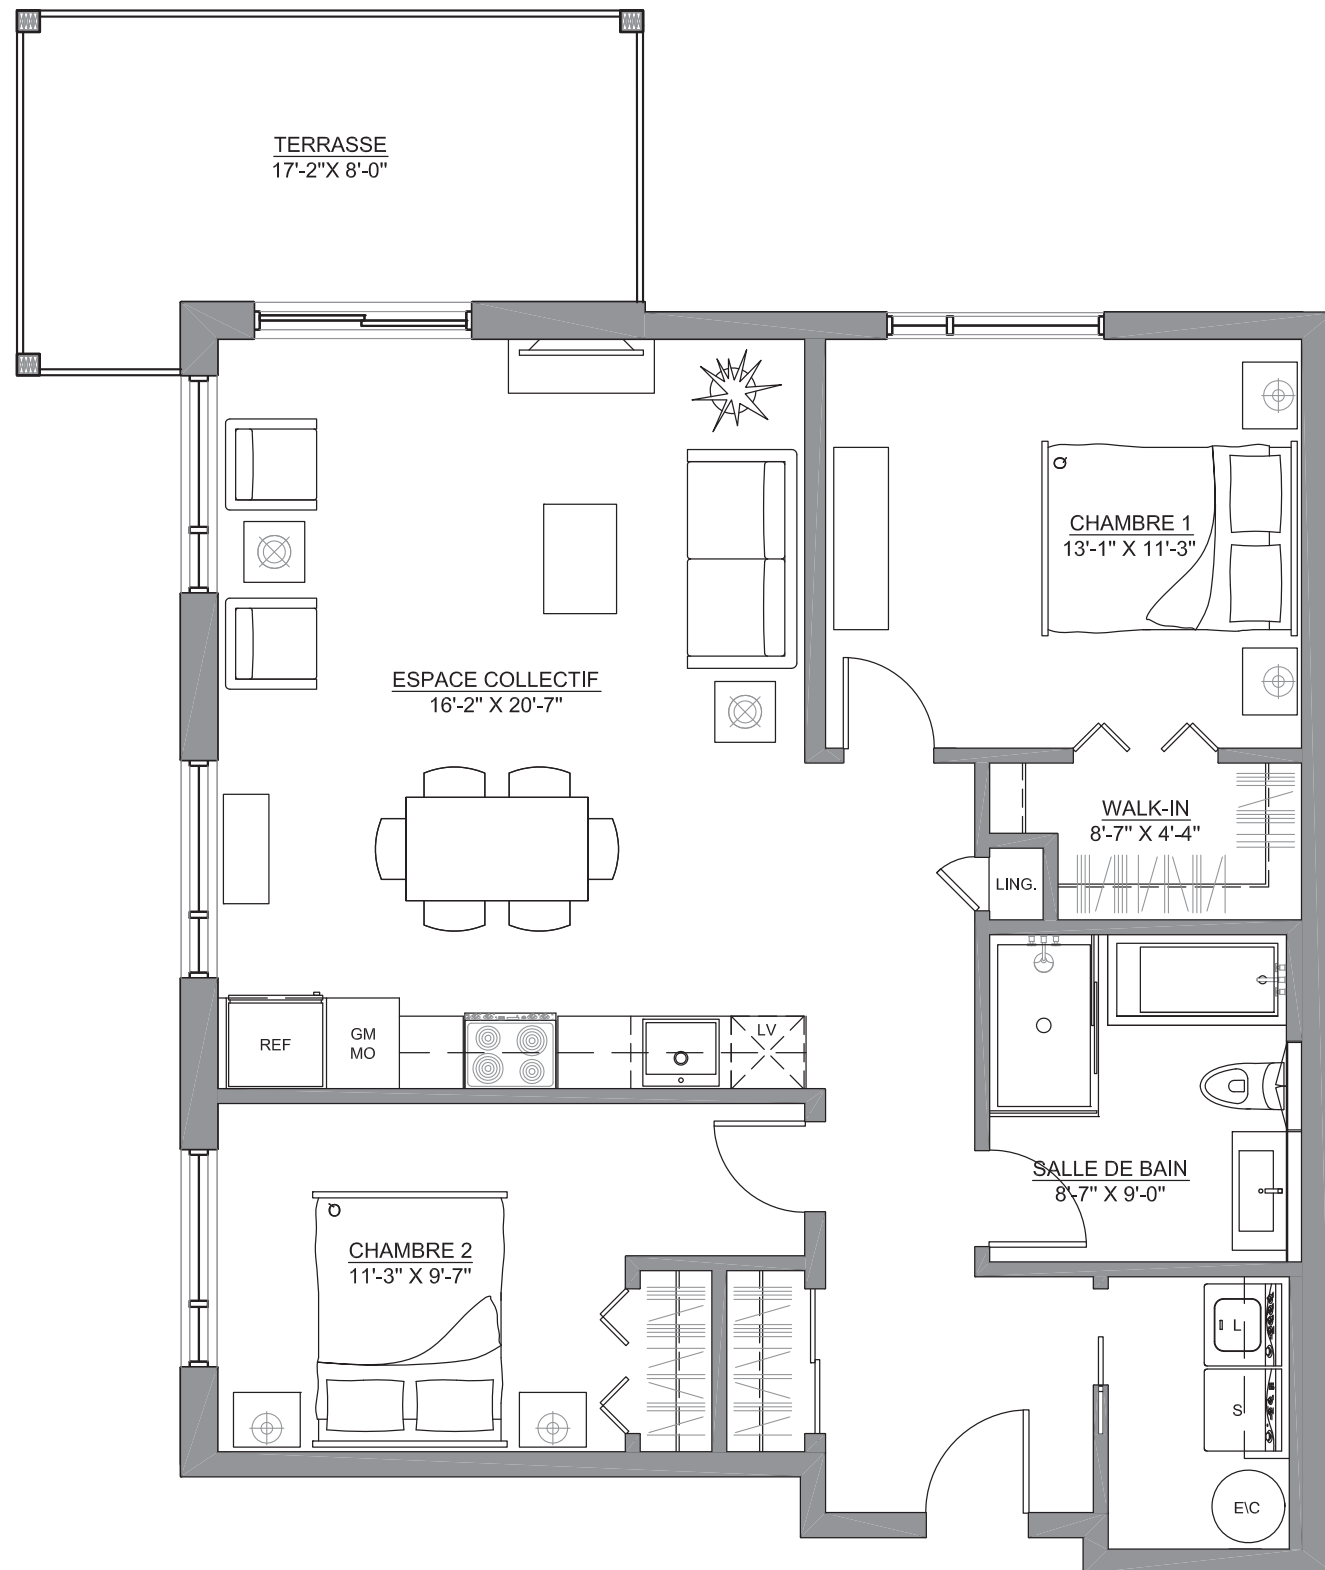

Plan préliminaire, sujet à changement sans préavis. Les superficies brutes et les dimensions des pièces sont approximatives, à titre indicatifs seulement. Le mobilier est démontré à des fins d'illustration seulement. Les prix sont sujets à changement sans préavis. / Preliminary plan, subject to change without notice. Approximate square footage and room dimensions, for information purpose only. Furniture is for representational purposes only. Prices may vary without notice.