



Unité / Unit #
103

Chambre à coucher / Bedrooms

3 1/2 - 1 chambre

Stationnement intérieur inclus


Prix / Pricing

RDC :

Superficie / Area

943 pi² : Logement

147 pi² : Terrasse

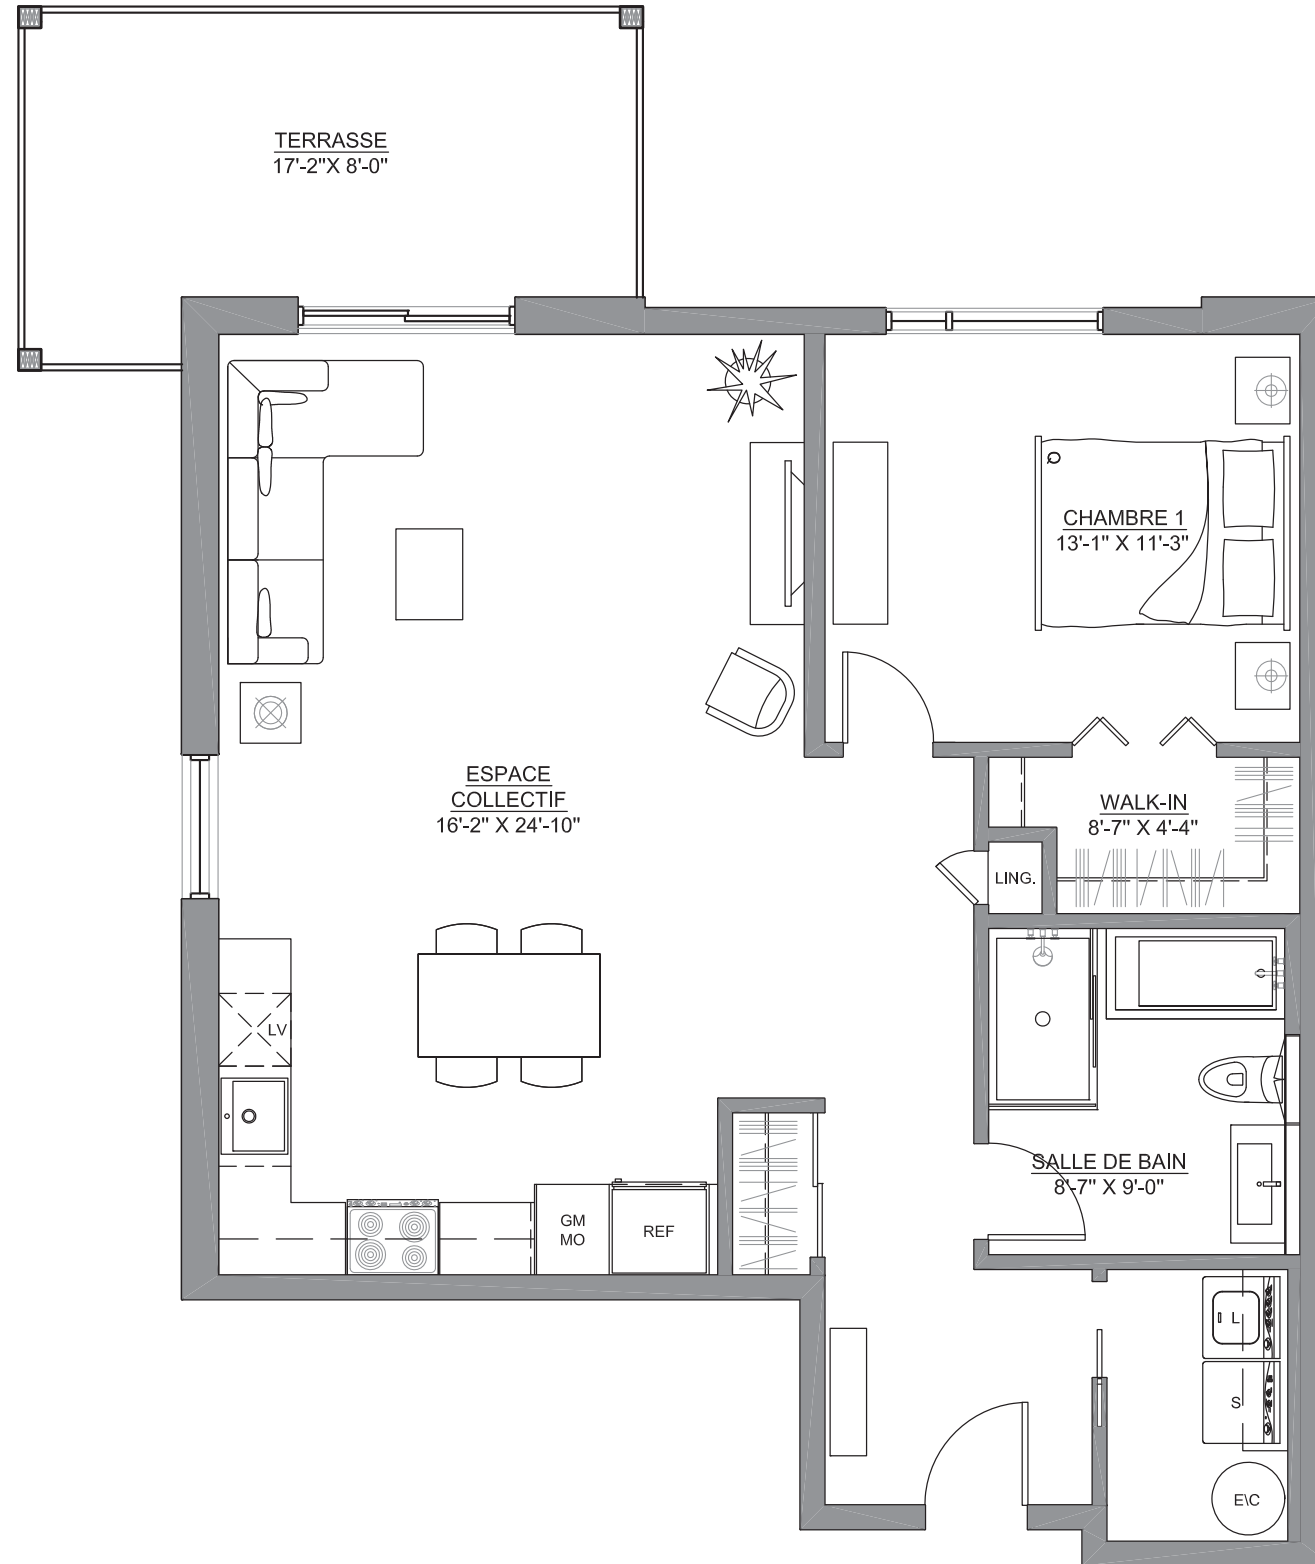

Plan préliminaire, sujet à changement sans préavis. Les superficies brutes et les dimensions des pièces sont approximatives, à titre indicatifs seulement. Le mobilier est démontré à des fins d'illustration seulement. Les prix sont sujets à changement sans préavis. / Preliminary plan, subject to change without notice. Approximate square footage and room dimensions, for information purpose only. Furniture is for representational purposes only. Prices may vary without notice.