



4131, rue des Escadrons

Développement de condo de 9 unités à entrée distincte /
Condo development 9 separate entrance units

Unité/Unit : 4

Condo 4 1/2

2 chambres à coucher
bedrooms



Étage / floor

NIVEAU 2

Superficie / Area

Condo 1166 p.c.
Terrasse 66 p.c.

Totale 1262 p.c.

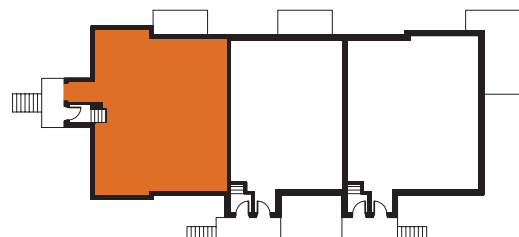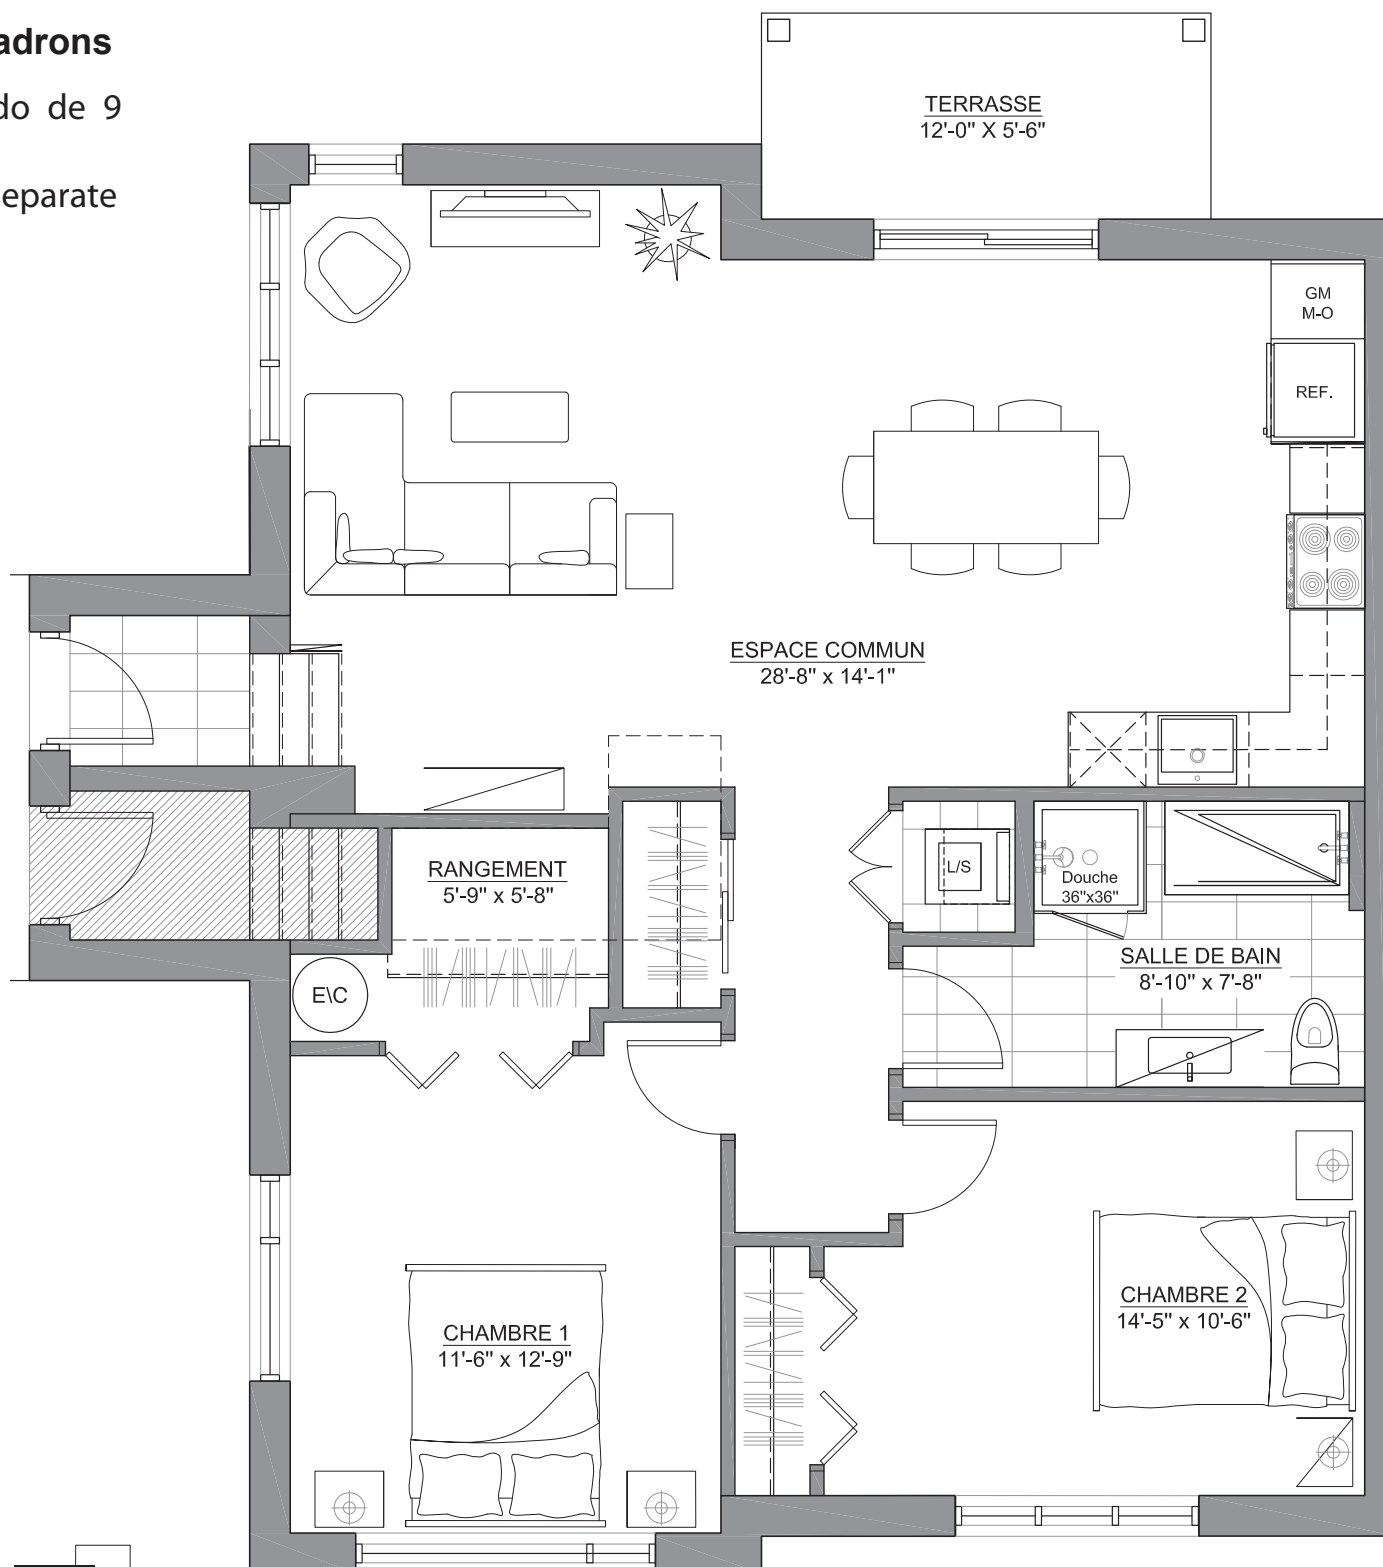

Bat- 14
2016-09-12

Plan préliminaire, sujet à changement sans préavis. Les superficies et les dimensions des pièces sont approximatives, à titre indicatif seulement. Le mobilier est démontré à des fins d'illustration seulement. Les prix sont sujets à changement sans préavis. / Preliminary plan, subject to change without notice. Approximate square footage and room dimension, for information purpose only. Furniture is for representational purposes only. Price may vary without notice.



SOVIMA
HABITATIONS