



**4143, rue des Escadrons**

Développement de condo de 9 unités à entrée distincte /  
Condo development 9 separate entrance units

Unité/Unit : 9

Condo 5 1/2

2 chambres à coucher  
bedrooms

Étage / floor



**NIVEAU 3**

Superficie / Area

Condo 1150 p.c.

Terrasse 160 p.c.

Totale 1278 p.c.

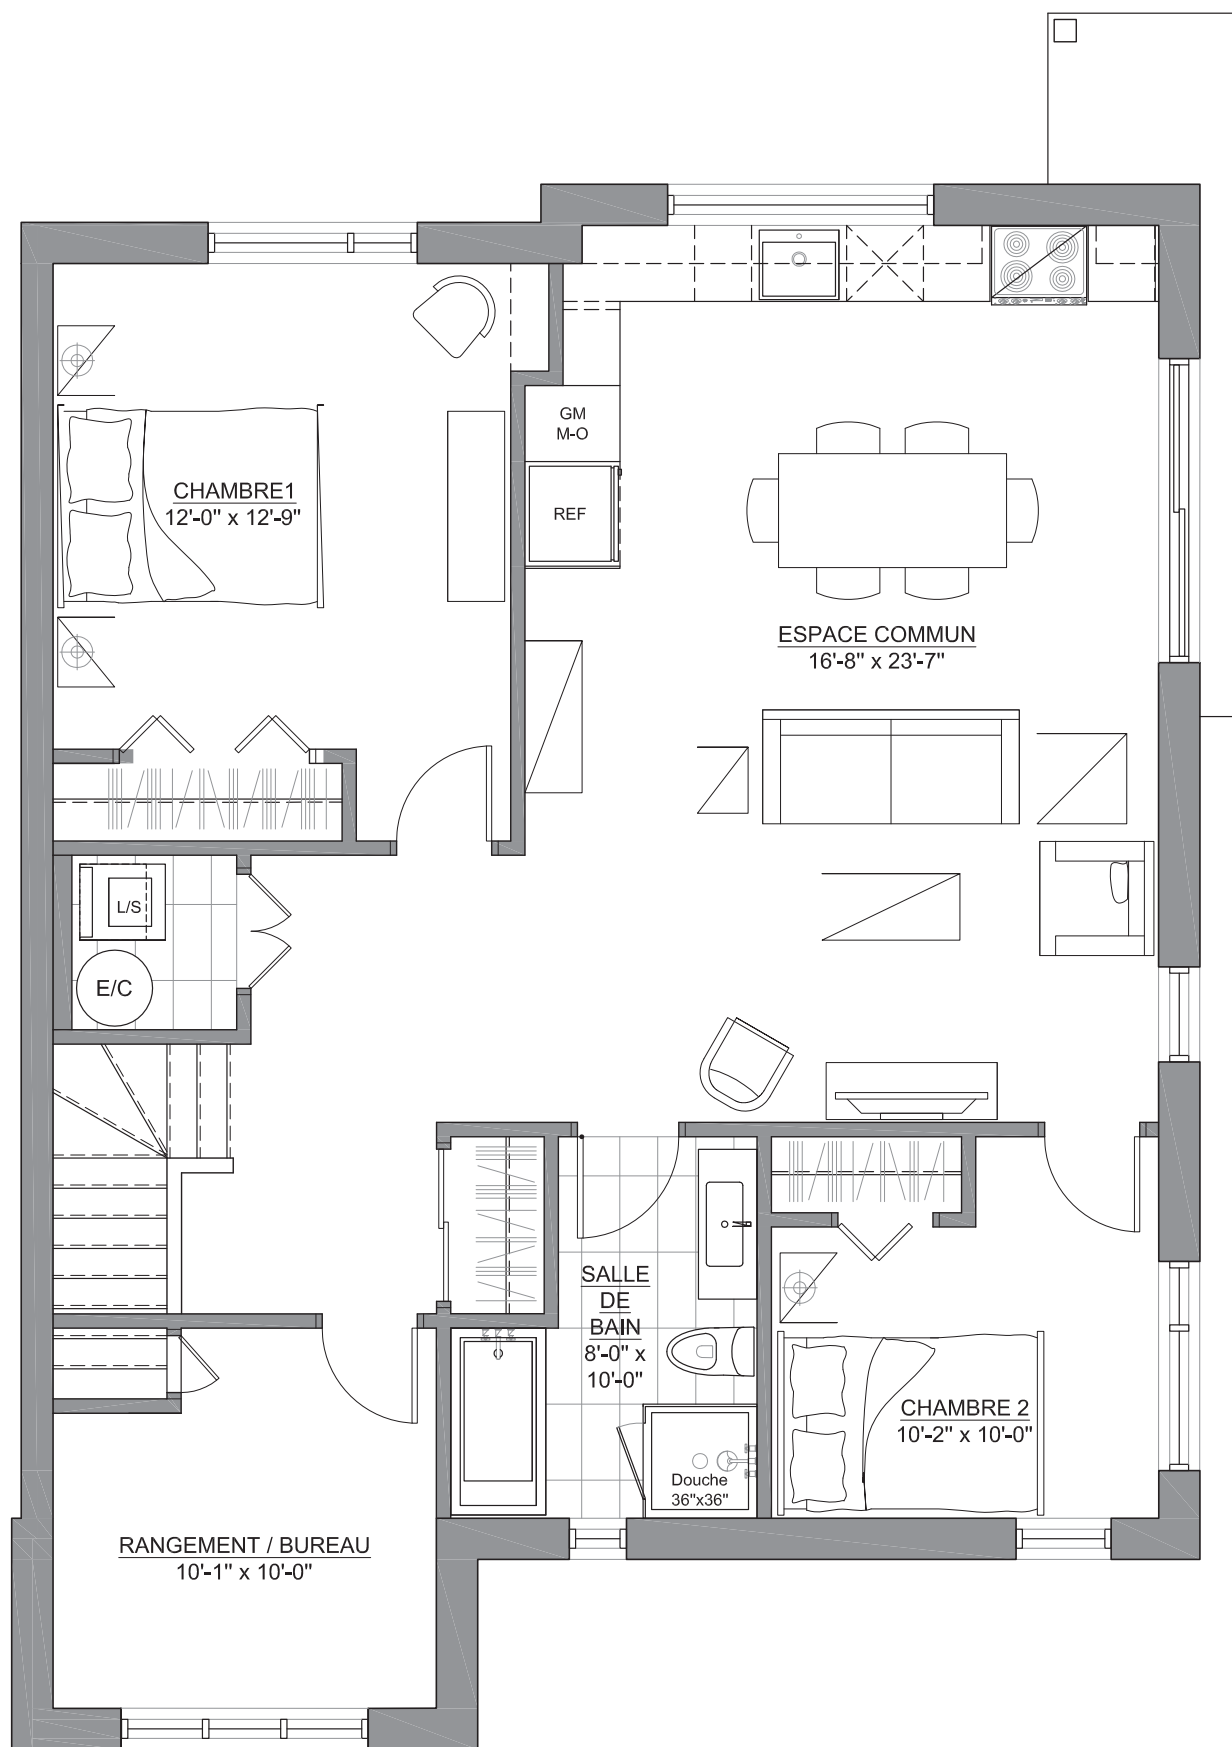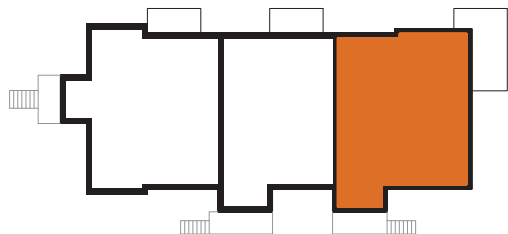

Bat- 14  
2016-09-12

Plan préliminaire, sujet à changement sans préavis. Les superficies et les dimensions des pièces sont approximatives, à titre indicatif seulement. Le mobilier est démontré à des fins d'illustration seulement. Les prix sont sujets à changement sans préavis. / Preliminary plan, subject to change without notice. Approximate square footage and room dimension, for information purpose only. Furniture is for representational purposes only. Price may vary without notice.



**SOVIMA**  
HABITATIONS