



4173, rue des Escadrons

Développement de condo de 9 unités à entrée distincte /
Condo development 9 separate entrance units

Unité/Unit : 1

Condo 4 1/2



2 chambres à coucher
bedrooms

Étage / floor

REZ-DE-CHAUSSÉE

Superficie / Area

Condo	1103 p.c.
Terrasse	66 p.c.
Rangement	45 p.c.
Totale	1244 p.c.

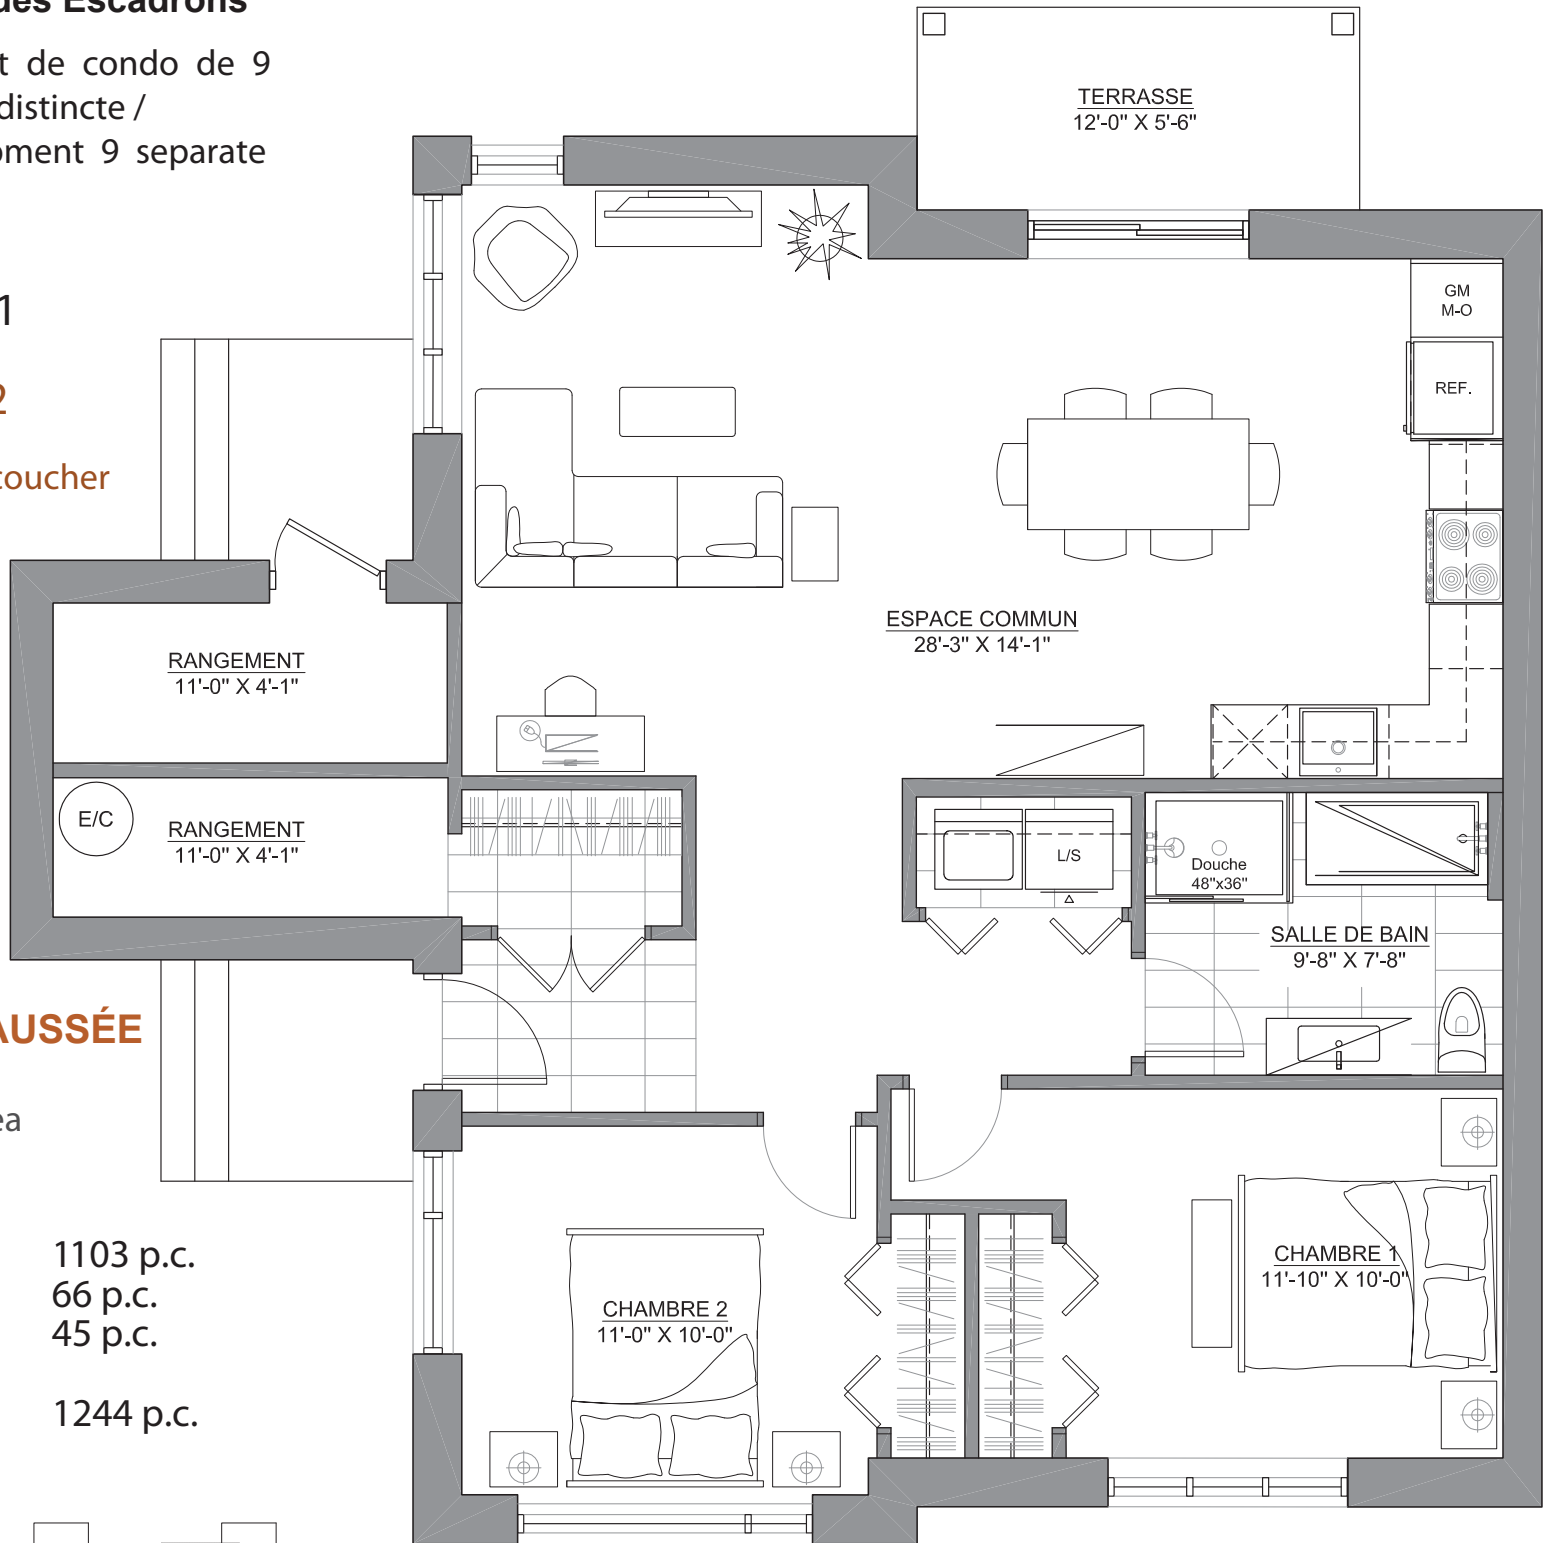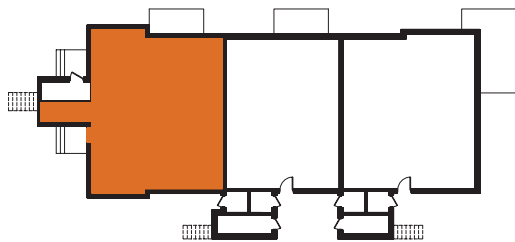

Bat- 14
2016-09-12

Plan préliminaire, sujet à changement sans préavis. Les superficies et les dimensions des pièces sont approximatives, à titre indicatif seulement. Le mobilier est démontré à des fins d'illustration seulement. Les prix sont sujets à changement sans préavis. / Preliminary plan, subject to change without notice. Approximate square footage and room dimension, for information purpose only. Furniture is for representational purposes only. Price may vary without notice.

