



Quartier Vauquelin 2




4450, rue R-100, Longueuil
(Québec), J3Y 0X2

4 1/2
2 CHAMBRES - 2 SDB

Superficie
1 174 pi.ca

Unité
4e étage (400)

Inclusions
- Comptoir de quartz

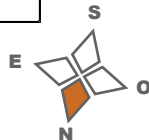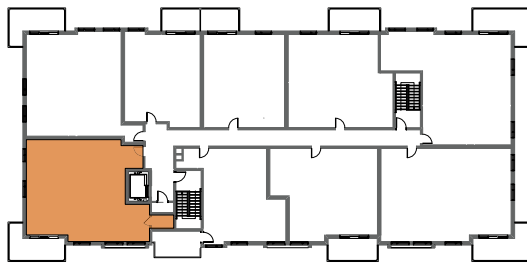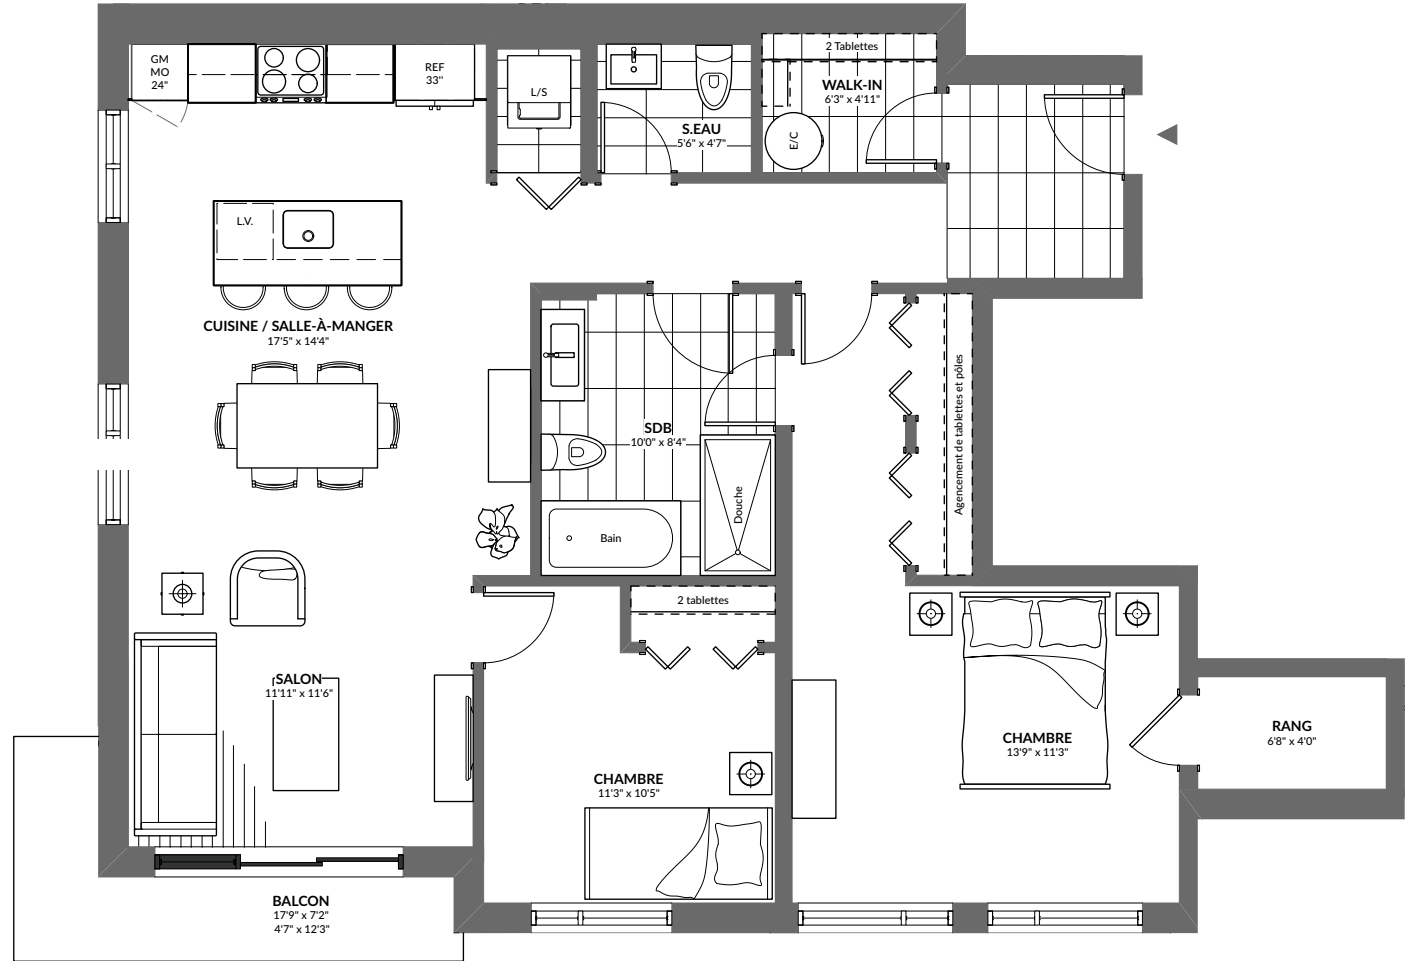

RUE R-100

Les plans préliminaires et les prix sont indiqués sous réserve de modifications, sans préavis. Les superficies brutes et les dimensions des pièces, des terrasses et des balcons sont approximatives. Le mobilier est illustré à titre indicatif seulement. / Preliminary plans and prices are subject to change without notice. Square footage and dimensions of rooms, terraces and balconies are approximative. The furniture is for representational purpose only.

2023-11-10