



850, boul. Vauquelin
Longueuil, Qc



4 1/2 - 2 chambres, 1.5 SDB

Prix
RDC (100)

Superficies

Unité : 1 148 pi²
Terrasse : 145 pi²

Stationnement **INTÉRIEUR INCLUS**
Unité avec finition **PRESTIGE**
Comptoir de cuisine en **QUARTZ**

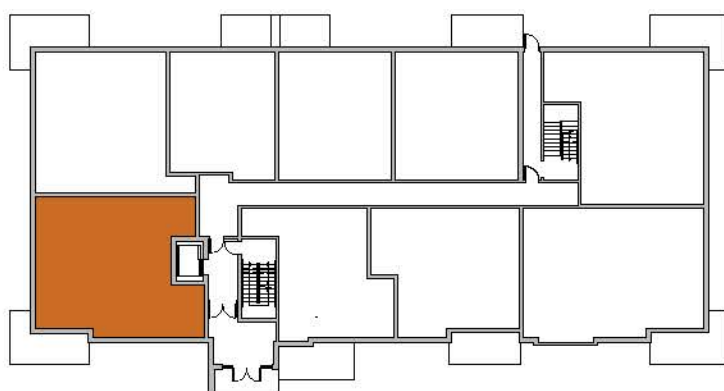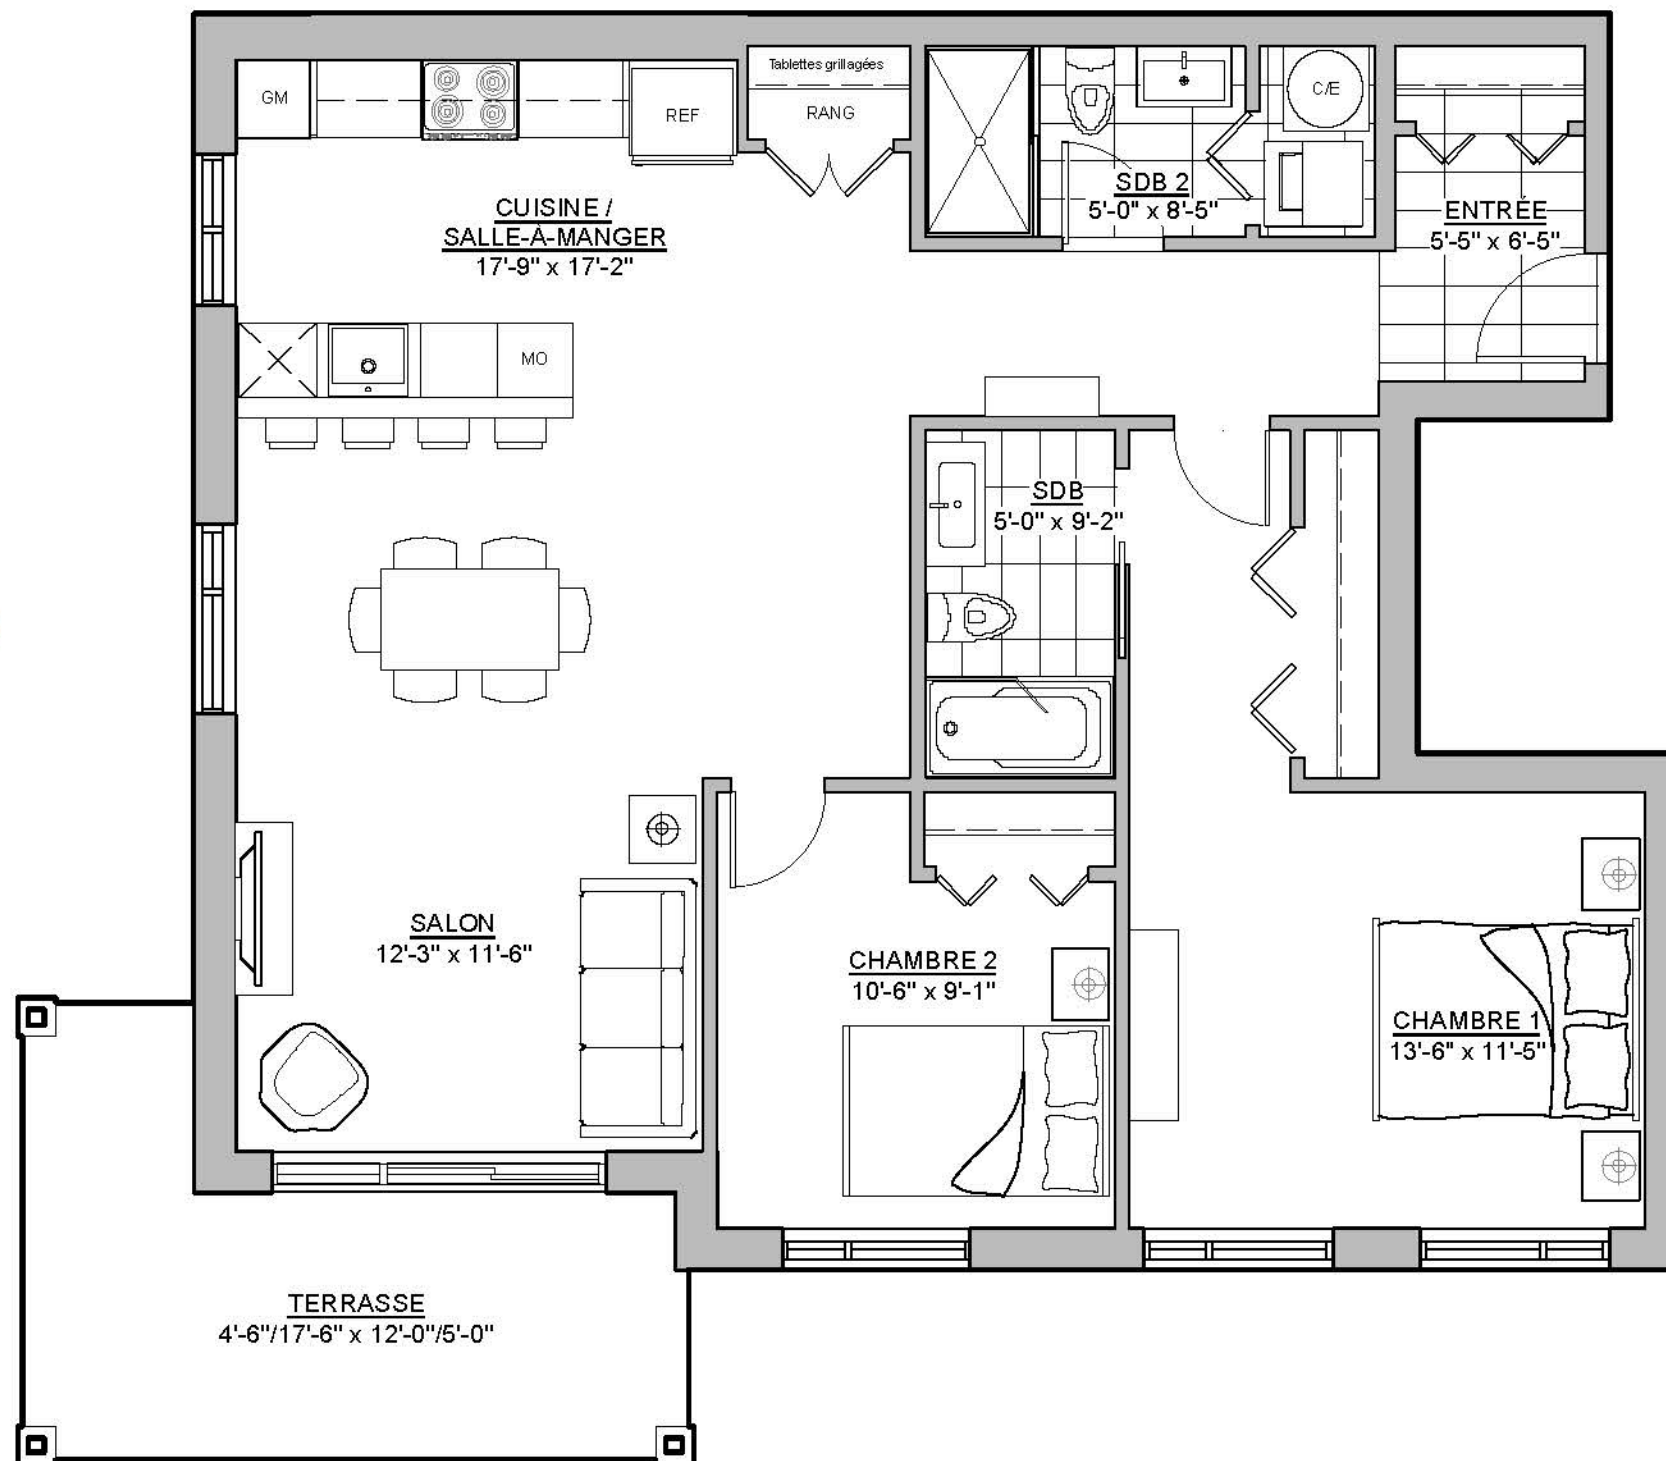

Plan préliminaire, sujet à changement sans préavis. Les superficies brutes et les dimensions des pièces sont approximatives, à titre indicatif seulement. Le mobilier est démontré à des fins d'illustration seulement. Les prix sont sujets à changement sans préavis. / Preliminary plan, subject to change without notice. Approximate square footage and room dimensions, for information purpose only. Furniture is for representational purposes only. Prices may vary without notice.