



Quartier Vauquelin 2

850, boul. Vauquelin  
Longueuil, Qc

5 1/2 - 3 chambres, 1 SDB

**Prix**

2e Étage (200)

3e Étage (300)

4e Étage (400)

**Superficies**



Unité : 1 224 pi<sup>2</sup>

Balcon : 144 pi<sup>2</sup>

Stationnement **INTÉRIEUR INCLUS**

Unité avec finition **PRESTIGE**

Comptoir de cuisine en **QUARTZ**

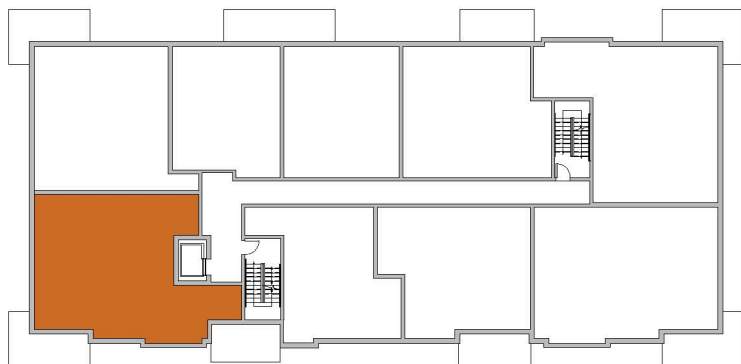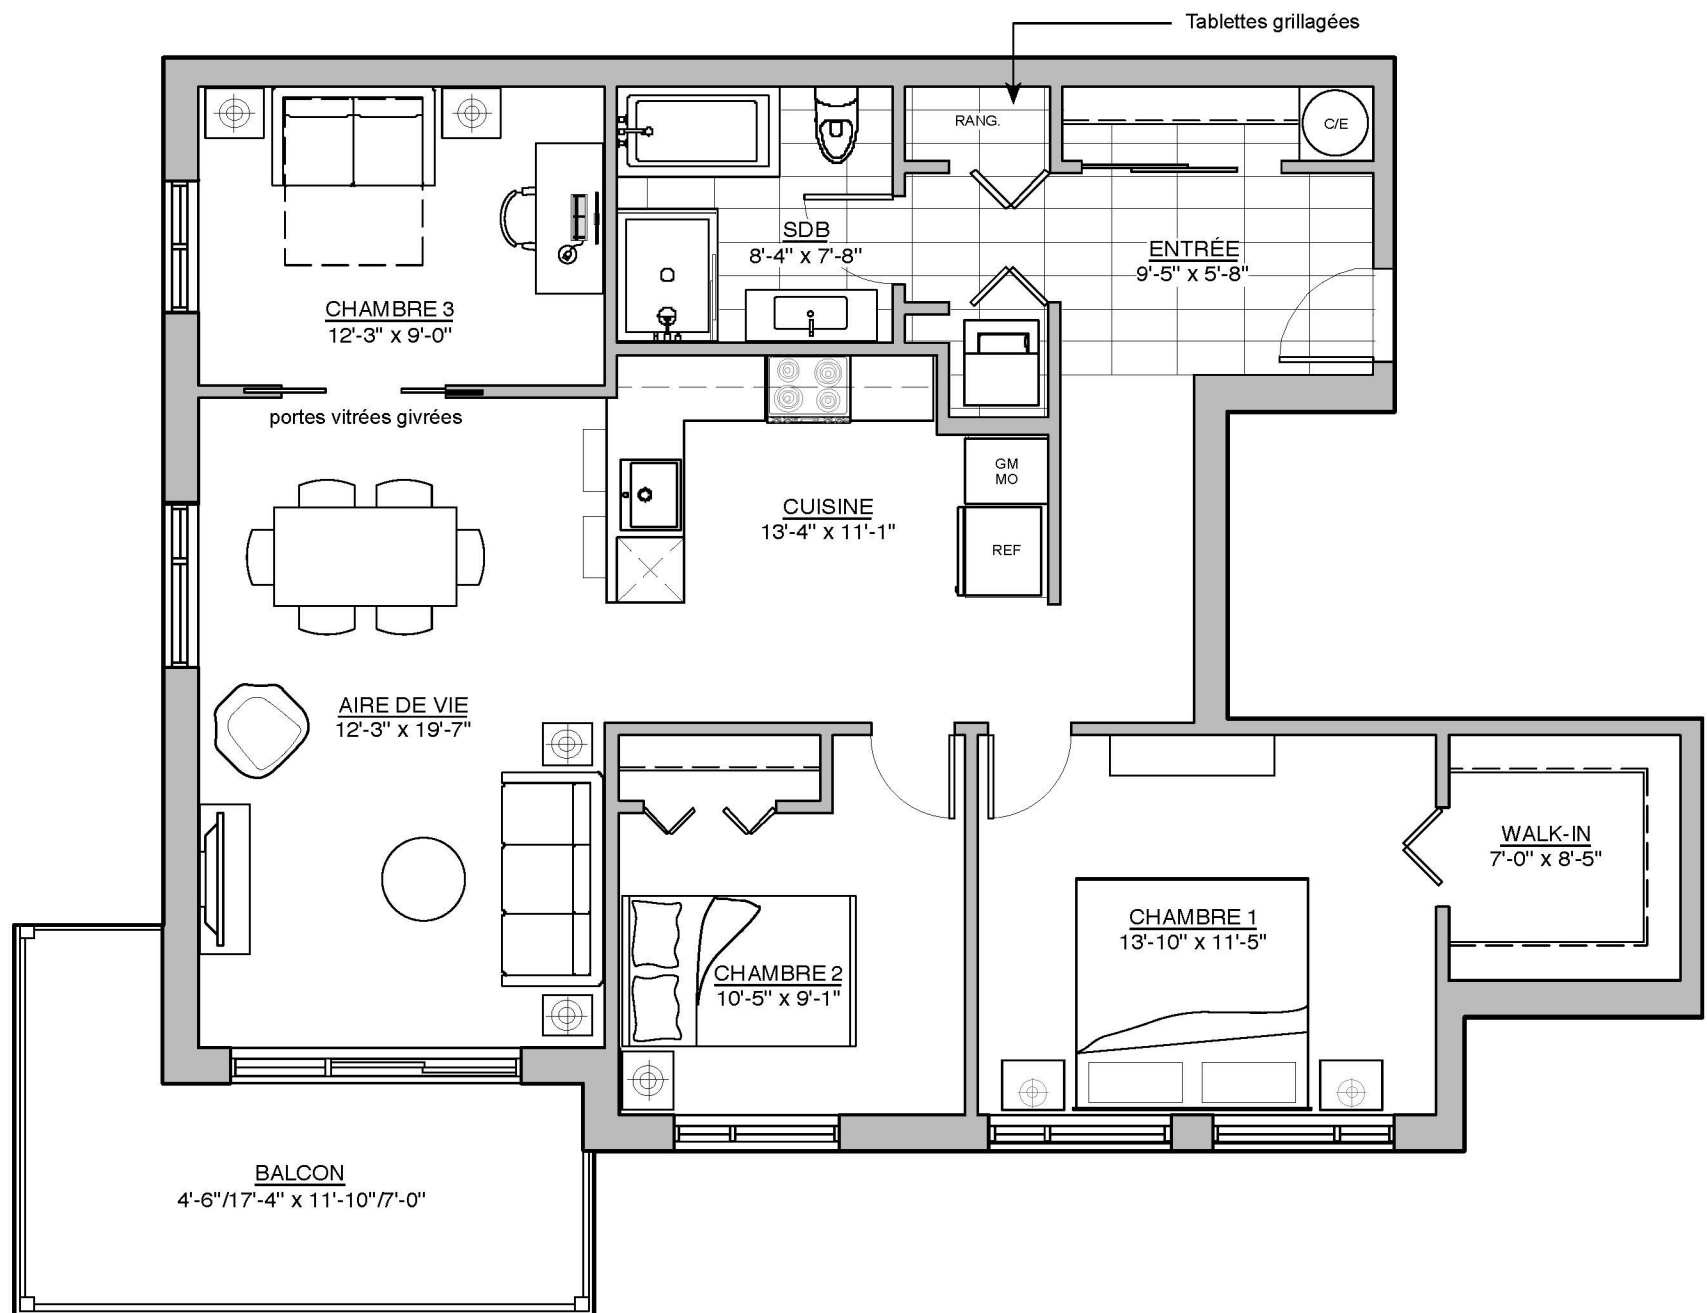

Plan préliminaire, sujet à changement sans préavis. Les superficies brutes et les dimensions des pièces sont approximatives, à titre indicatifs seulement. Le mobilier est démontré à des fins d'illustration seulement. Les prix sont sujets à changement sans préavis. / Preliminary plan, subject to change without notice. Approximate square footage and room dimensions, for information purpose only. Furniture is for representational purposes only. Prices may vary without notice.