



850, boul. Vauquelin
Longueuil, Qc

4 1/2 - 2 chambres, 1 SDB

Prix

2e Étage (205)

3e Étage (305)

4e Étage (405)

Superficies



Unité : 1 171 pi²

Balcon : 145 pi²

Stationnement **INTÉRIEUR INCLUS**

Unité avec finition **PRESTIGE**

Comptoir de cuisine en **QUARTZ**

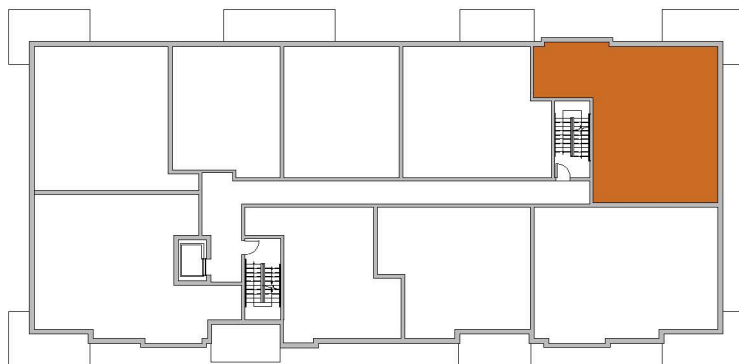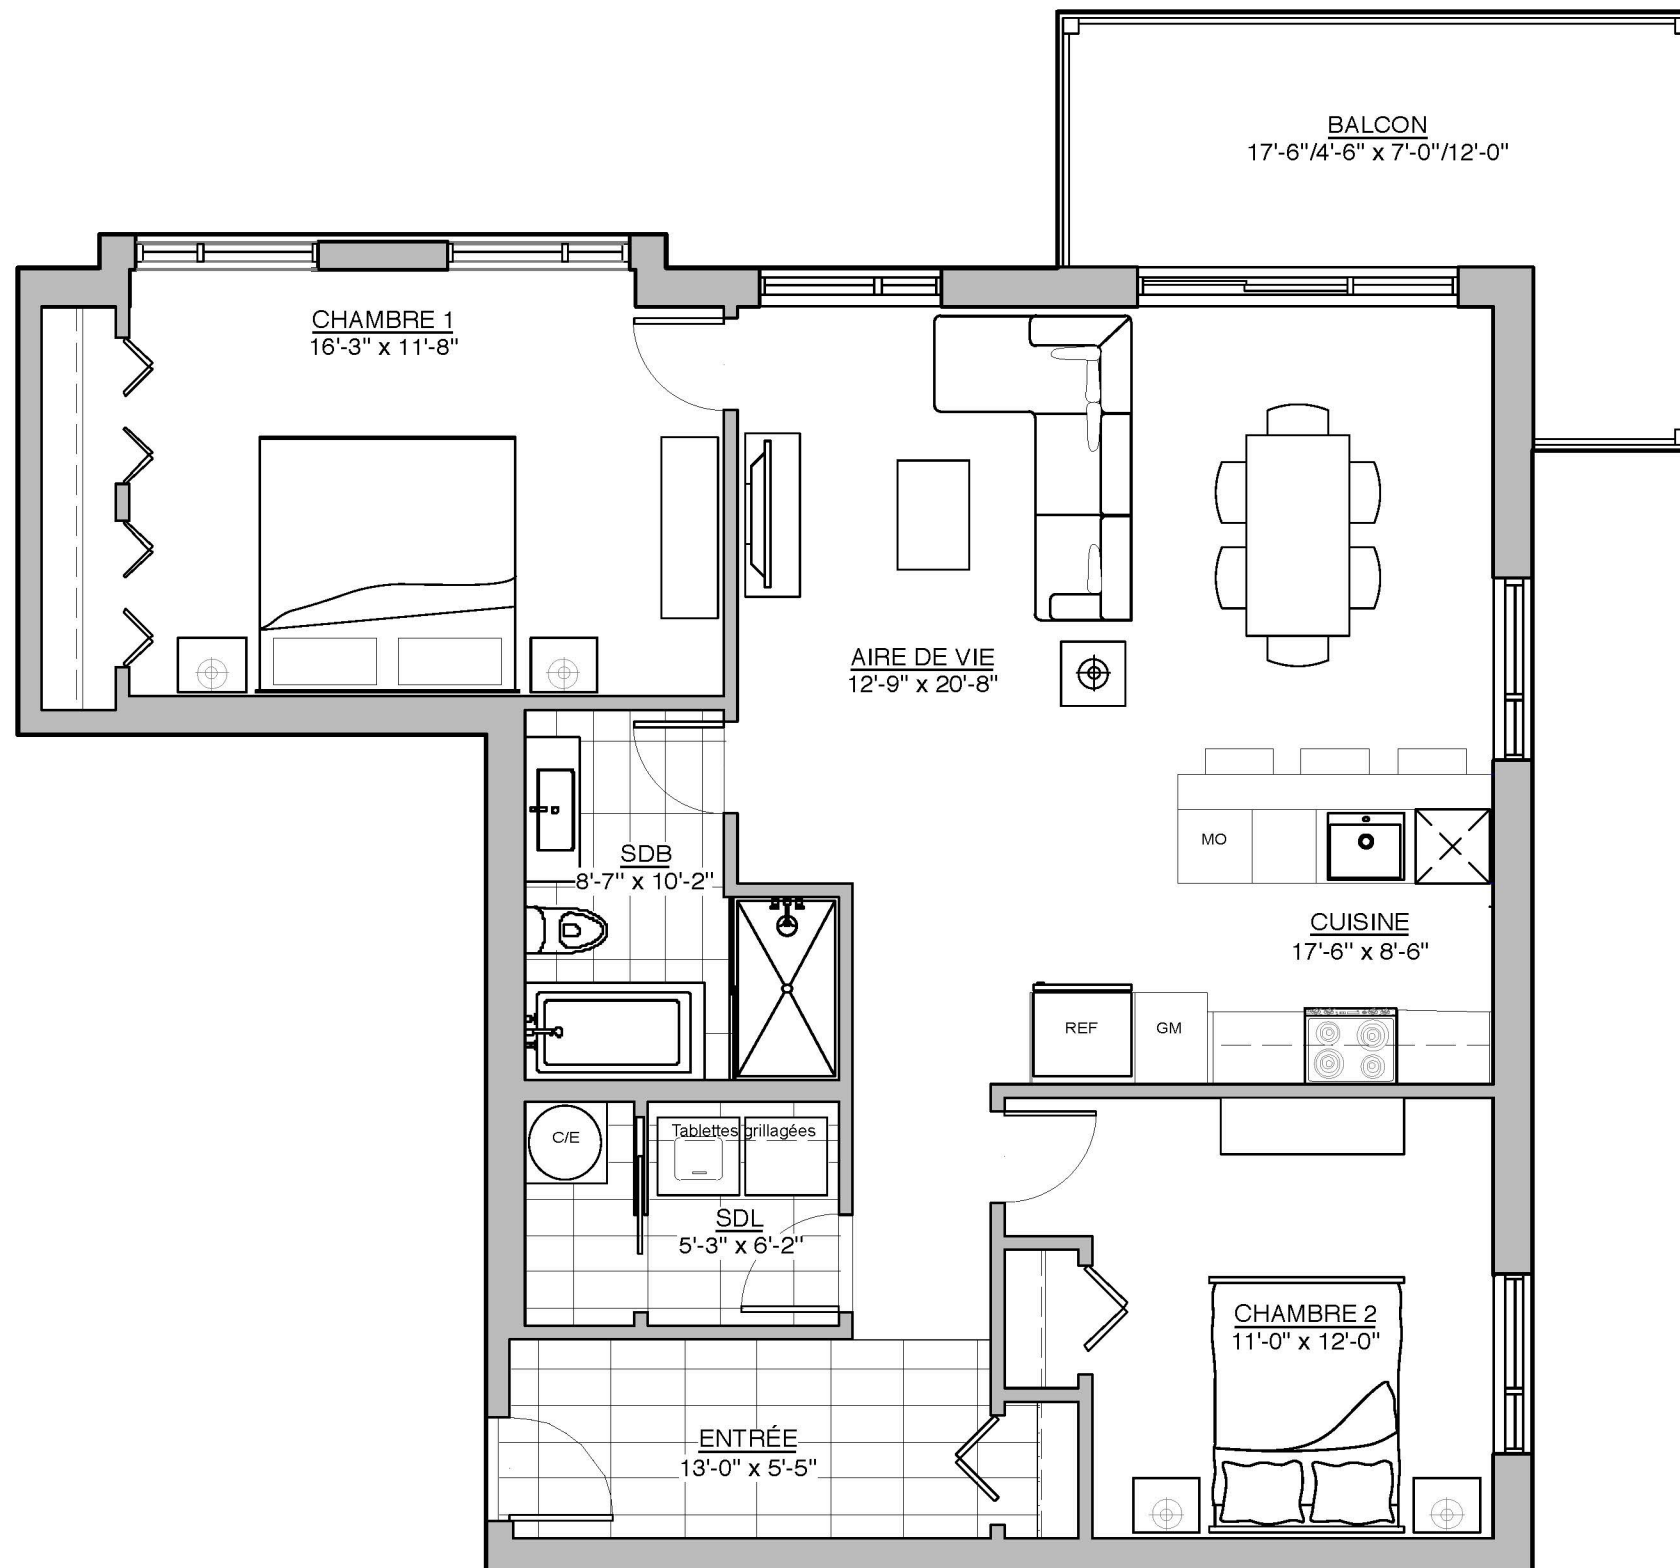

Plan préliminaire, sujet à changement sans préavis. Les superficies brutes et les dimensions des pièces sont approximatives, à titre indicatifs seulement. Le mobilier est démontré à des fins d'illustration seulement. Les prix sont sujets à changement sans préavis. / Preliminary plan, subject to change without notice. Approximate square footage and room dimensions, for information purpose only. Furniture is for representational purposes only. Prices may vary without notice.