



Quartier Vauquelin 2



4325 rue des Dirigeables  
Longueuil (Québec) J3Y 0E6

**5 1/2**  
**3 CHAMBRES - 2 SDB**

**Superficie**  
1687 pi.ca

**Unités**  
2e étage (205)  
3e étage (305)  
4e étage (405)

**Inclusions**  
- Comptoir de quartz  
- Toiles nocturnes

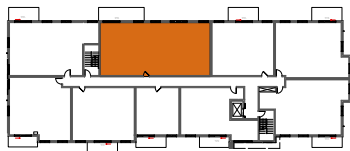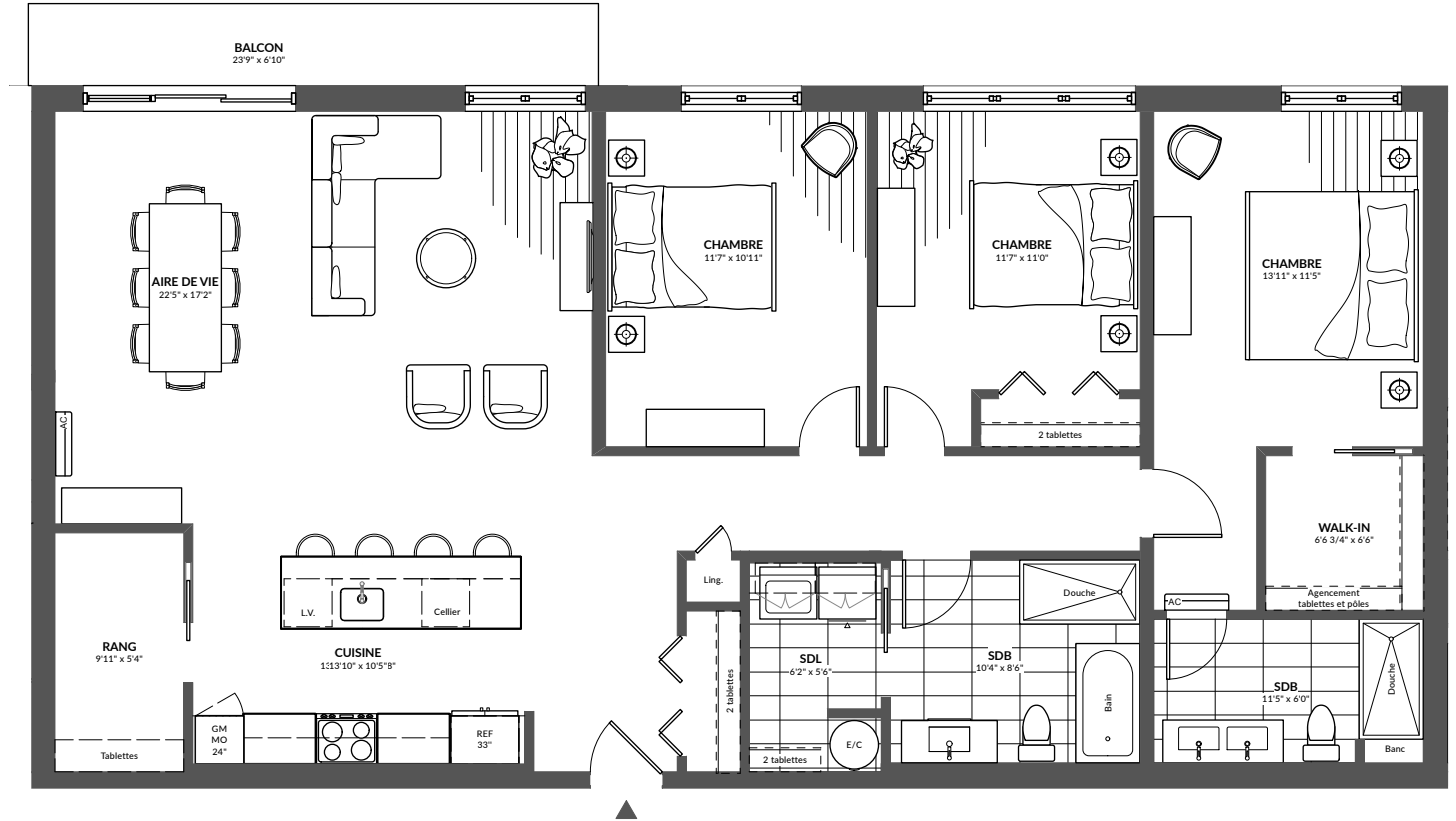

RUE DES DIRIGEABLES



Les plans préliminaires et les prix sont indiqués sous réserve de modifications, sans préavis. Les superficies brutes et les dimensions des pièces, des terrasses et des balcons sont approximatives. Le mobilier est illustré à titre indicatif seulement. / Preliminary plans and prices are subject to change without notice. Square footage and dimensions of rooms, terraces and balconies are approximative. The furniture is for representational purpose only.



GRUPE  
SOVIMA

2025-03-10